



**ZIE BIJZONDERE
VOORWAARDE(N)**

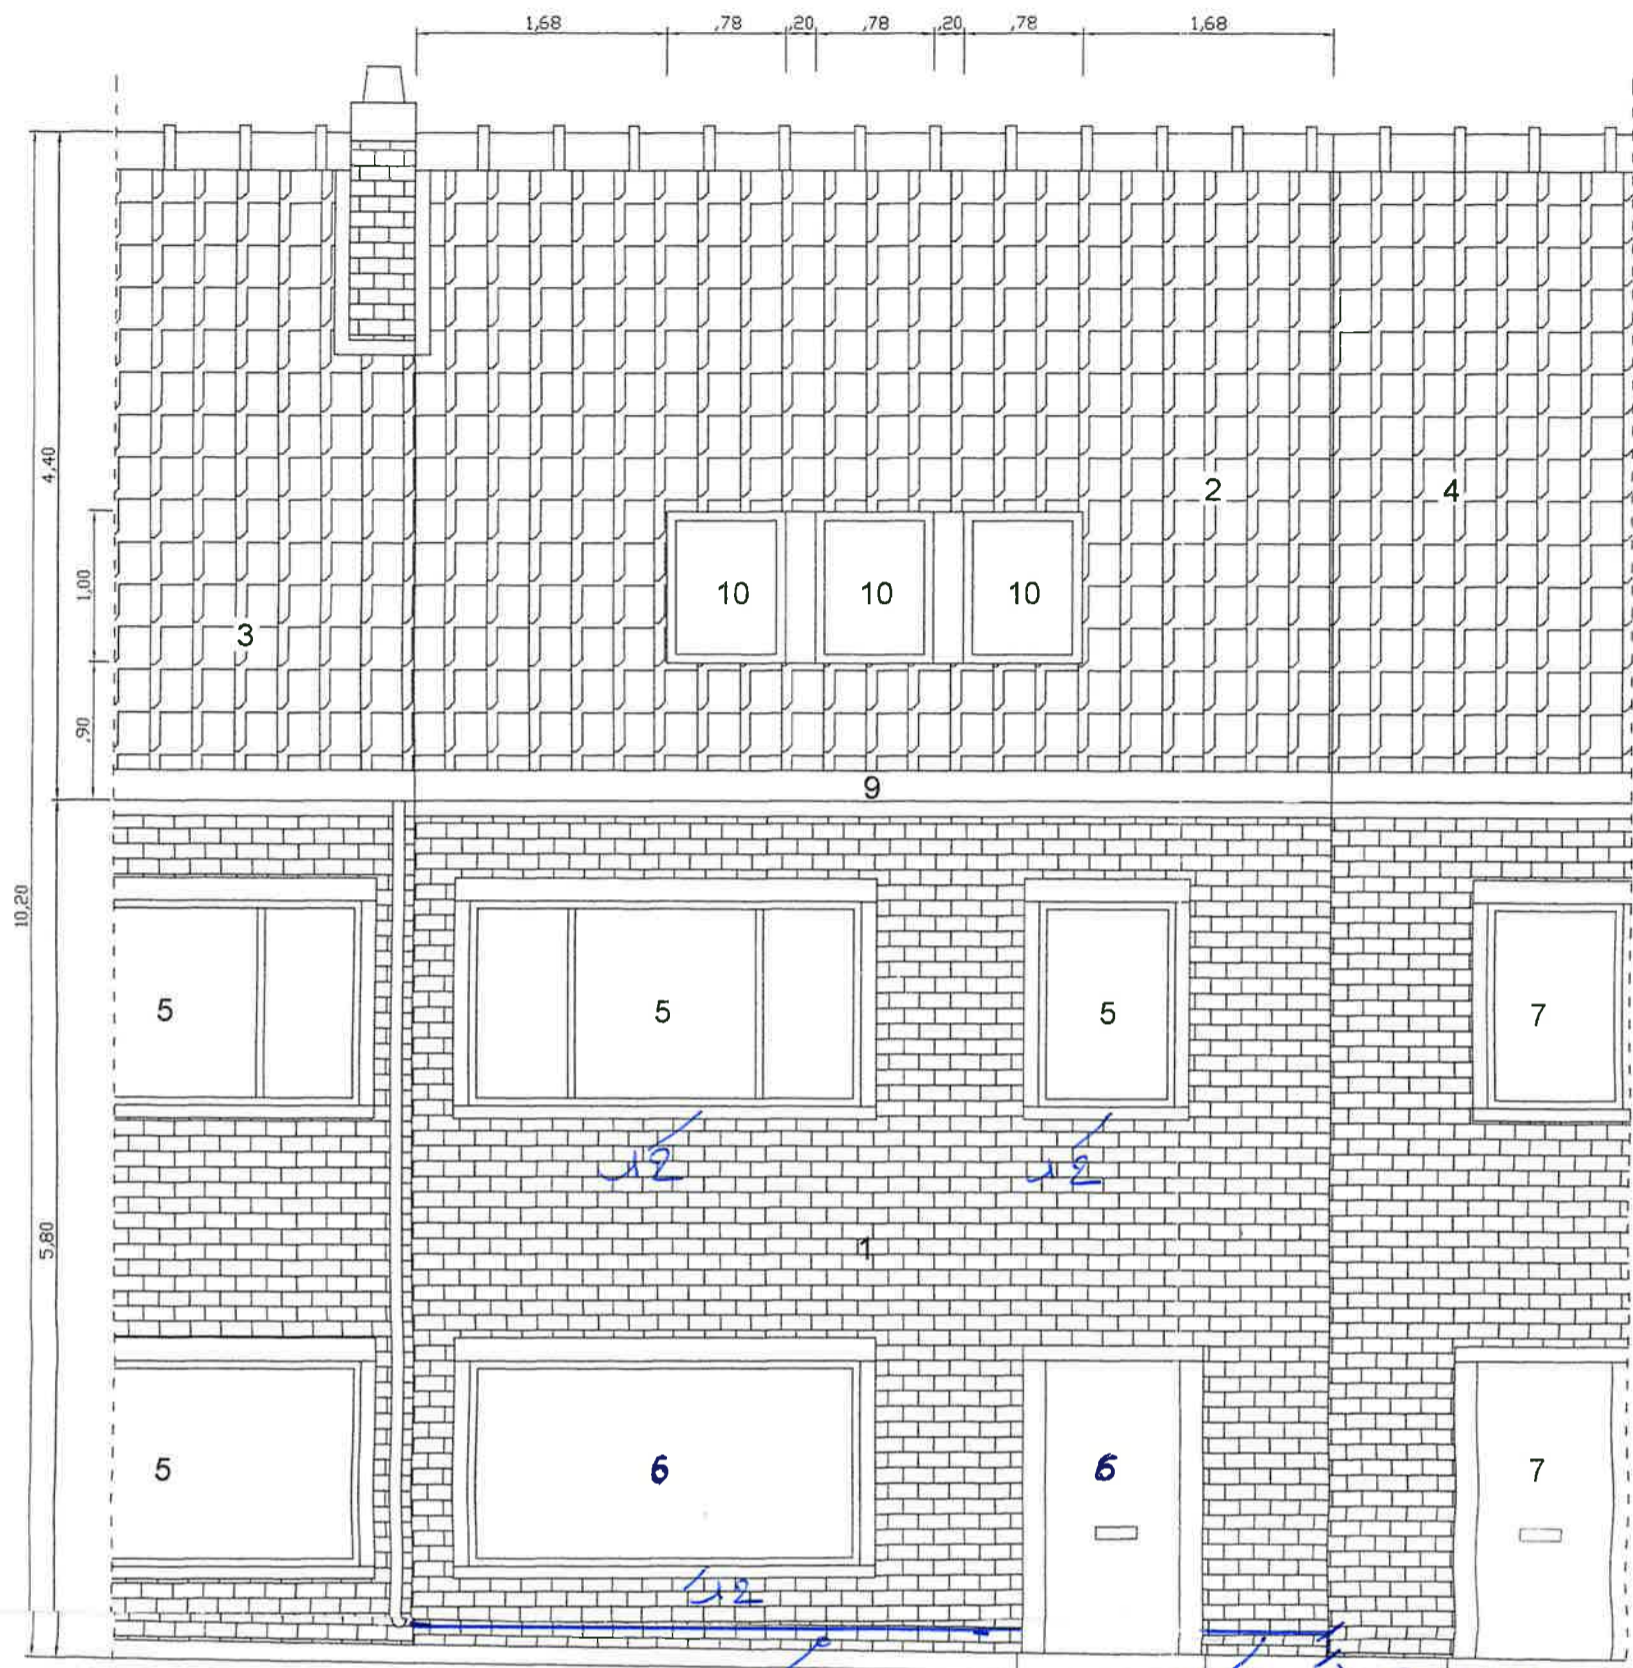

**NIEUWE TOESTAND
VOORGEVEL
SCHAAL 1/50**

- 1 = siliconen haarspleister - grijs tint
- 12 = vensterbank uit aluminium
- 5 = alu schijnwerk - antracietgrijs
- 6 = PVC schijnwerk - antracietgrijs
- 9 = trespa platen - grijs tint
- 13 = klauwsteenpleint
- 2 = roedhuine dakpannen

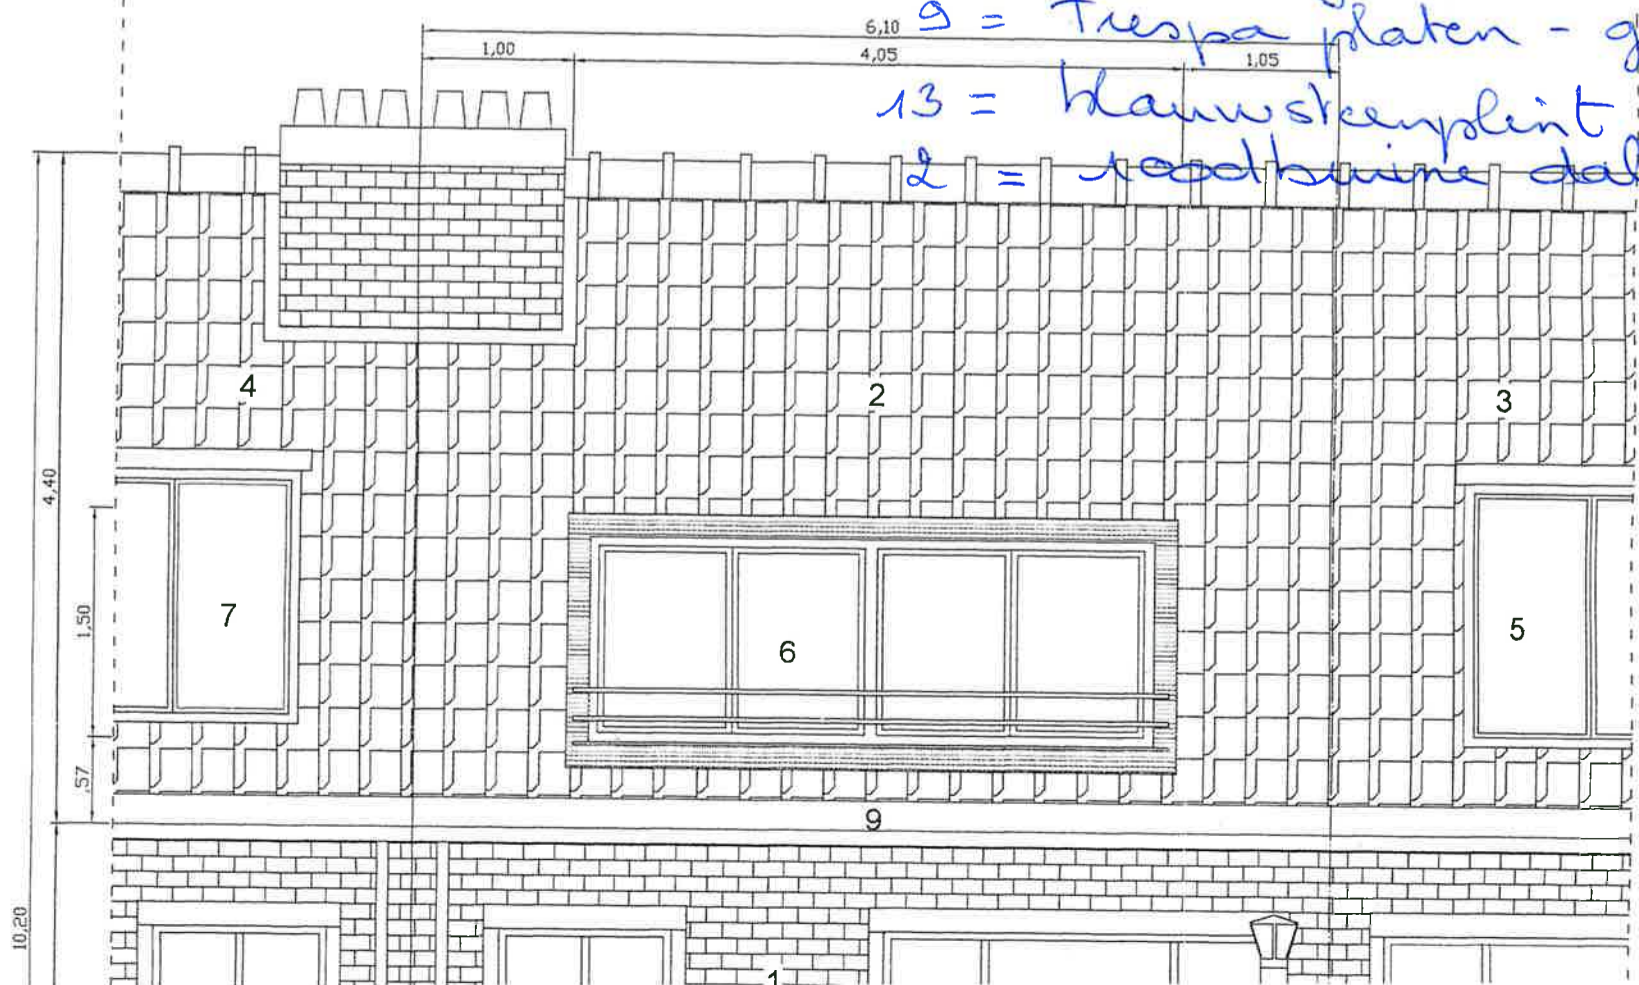

MANDELIGE
MUUR
7,40
1,23
.75