REKA

AB_REKA_S_N_2_snede type Blauw - NT | schaal 1/50 | datum 12/06/2024 | dossier REKA | BA-21

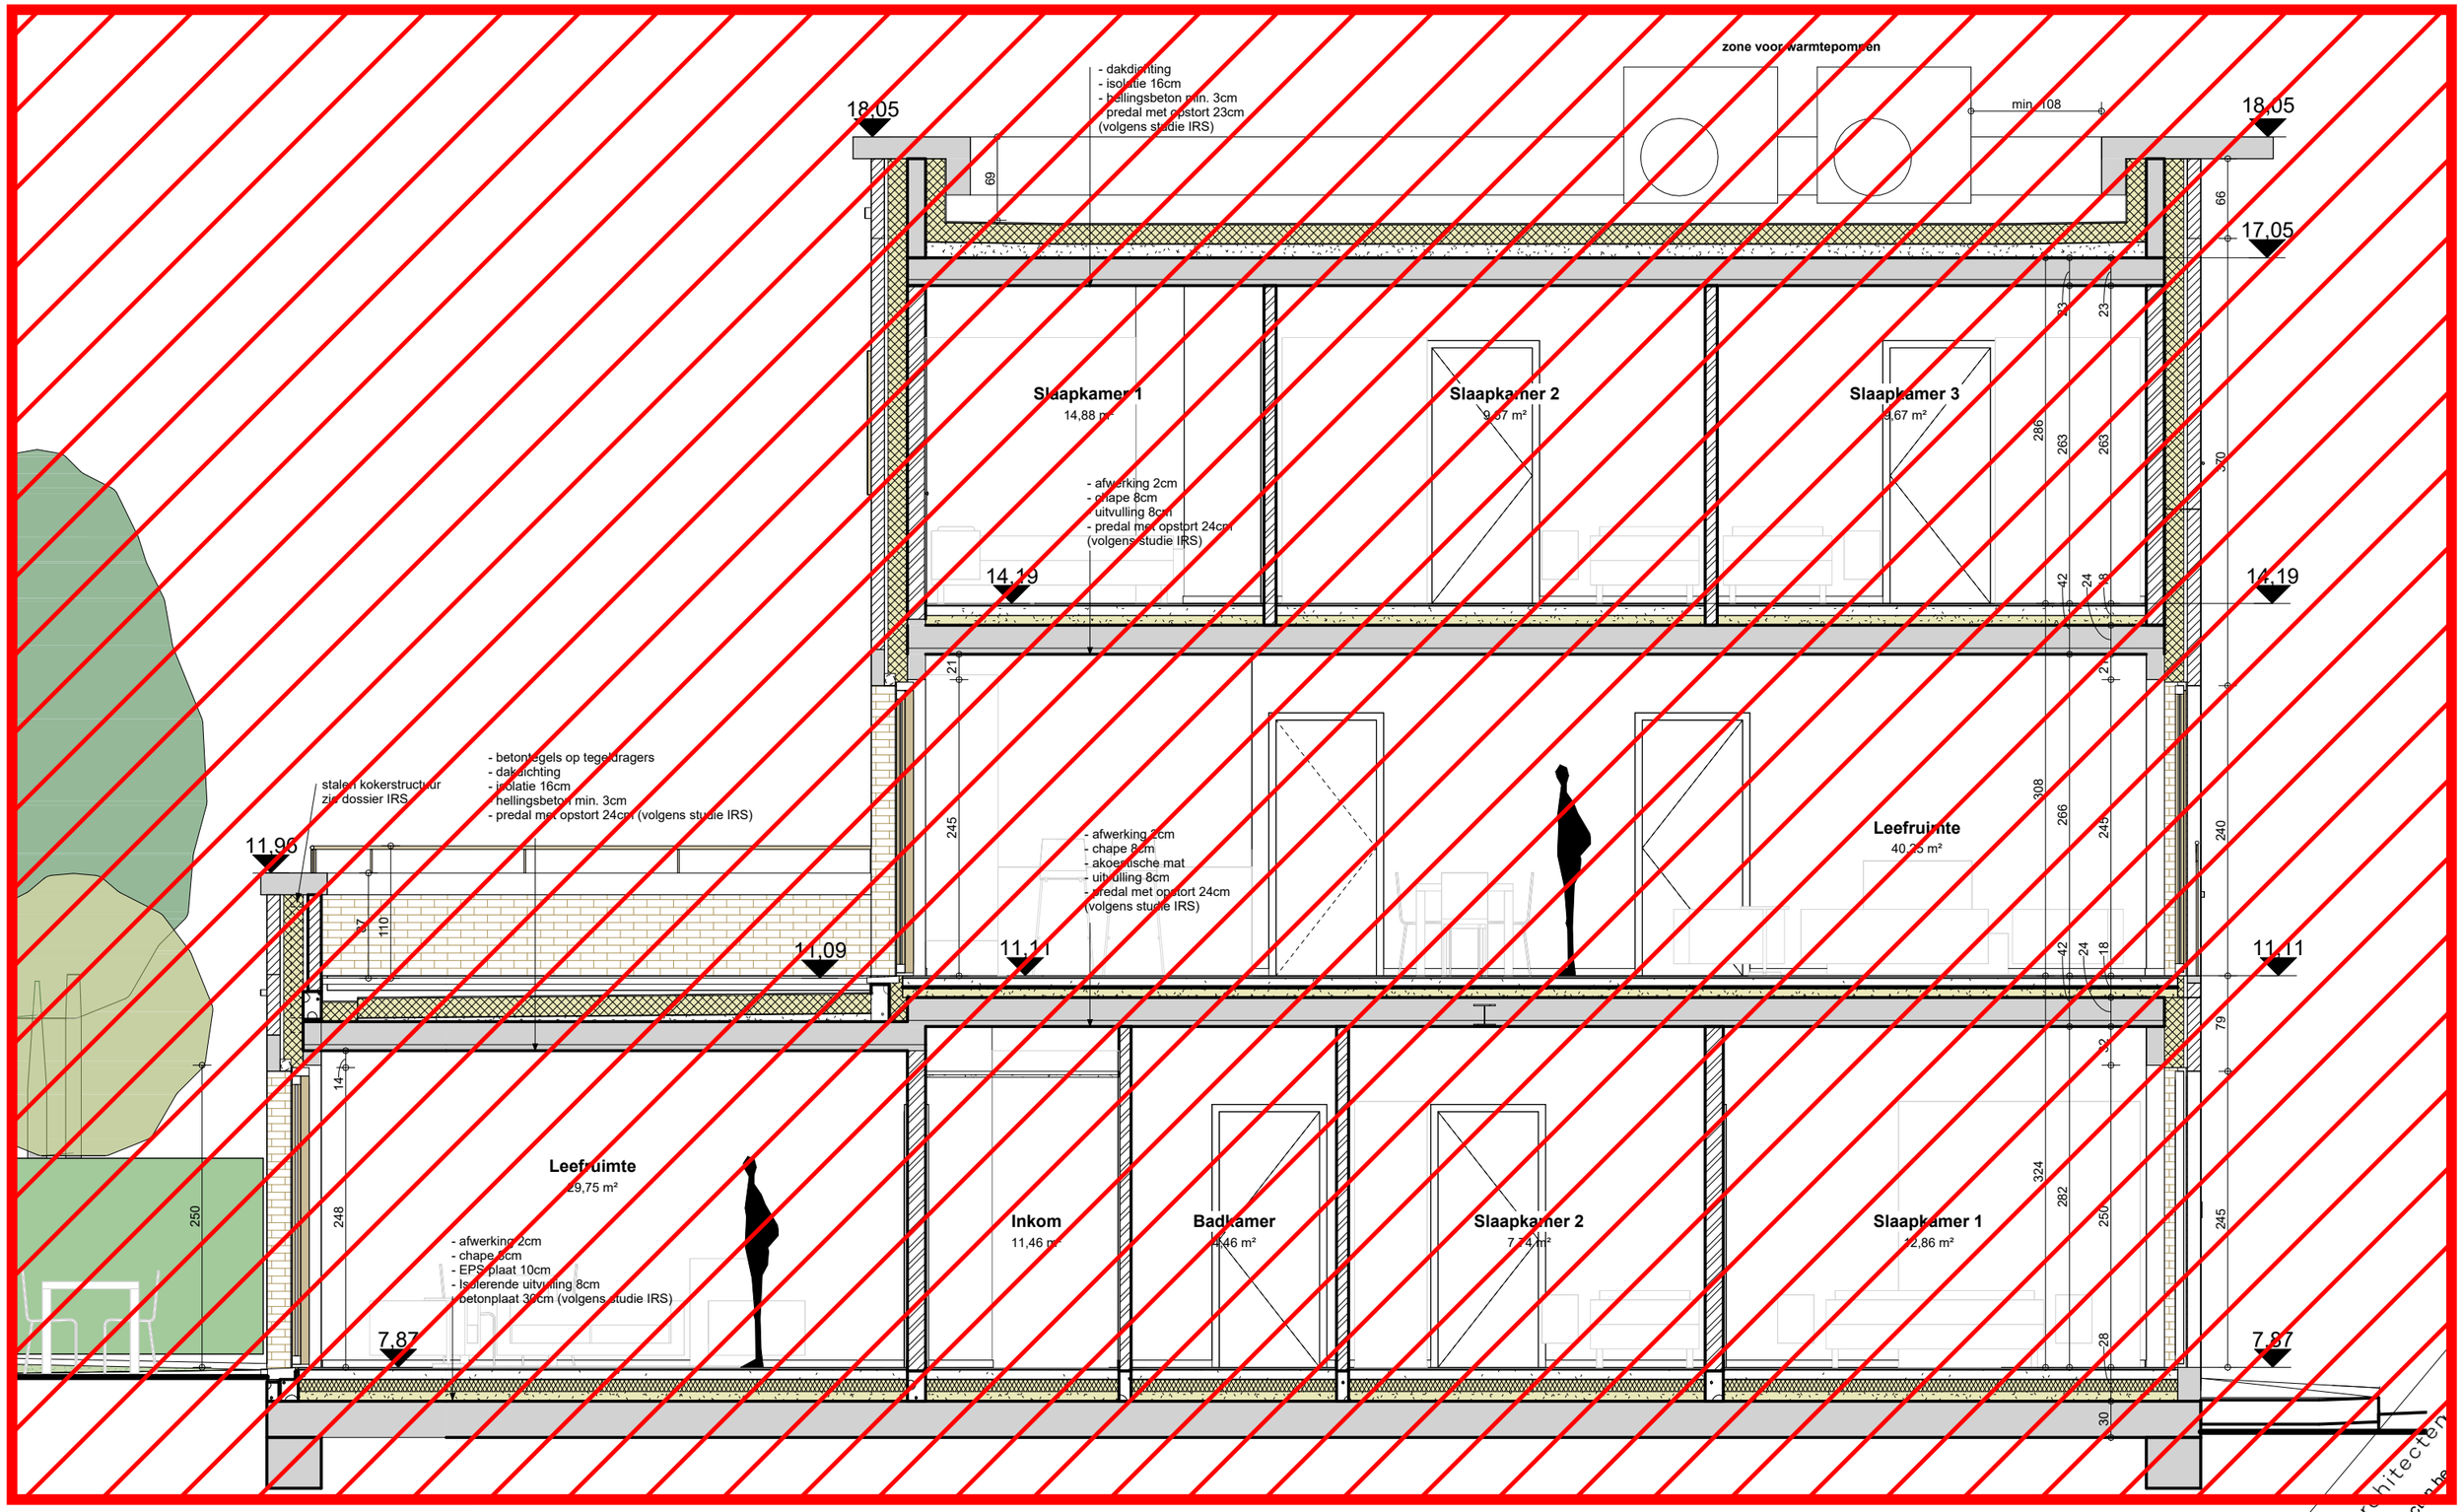

ZIE BIJZONDERE VOORWAARDE(N)

Uitgesloten uit de vergunning

Woning 6 (schakelwoning)

krcs architecten
www.krasarchitecten.be
+32(0)9 245 70 06