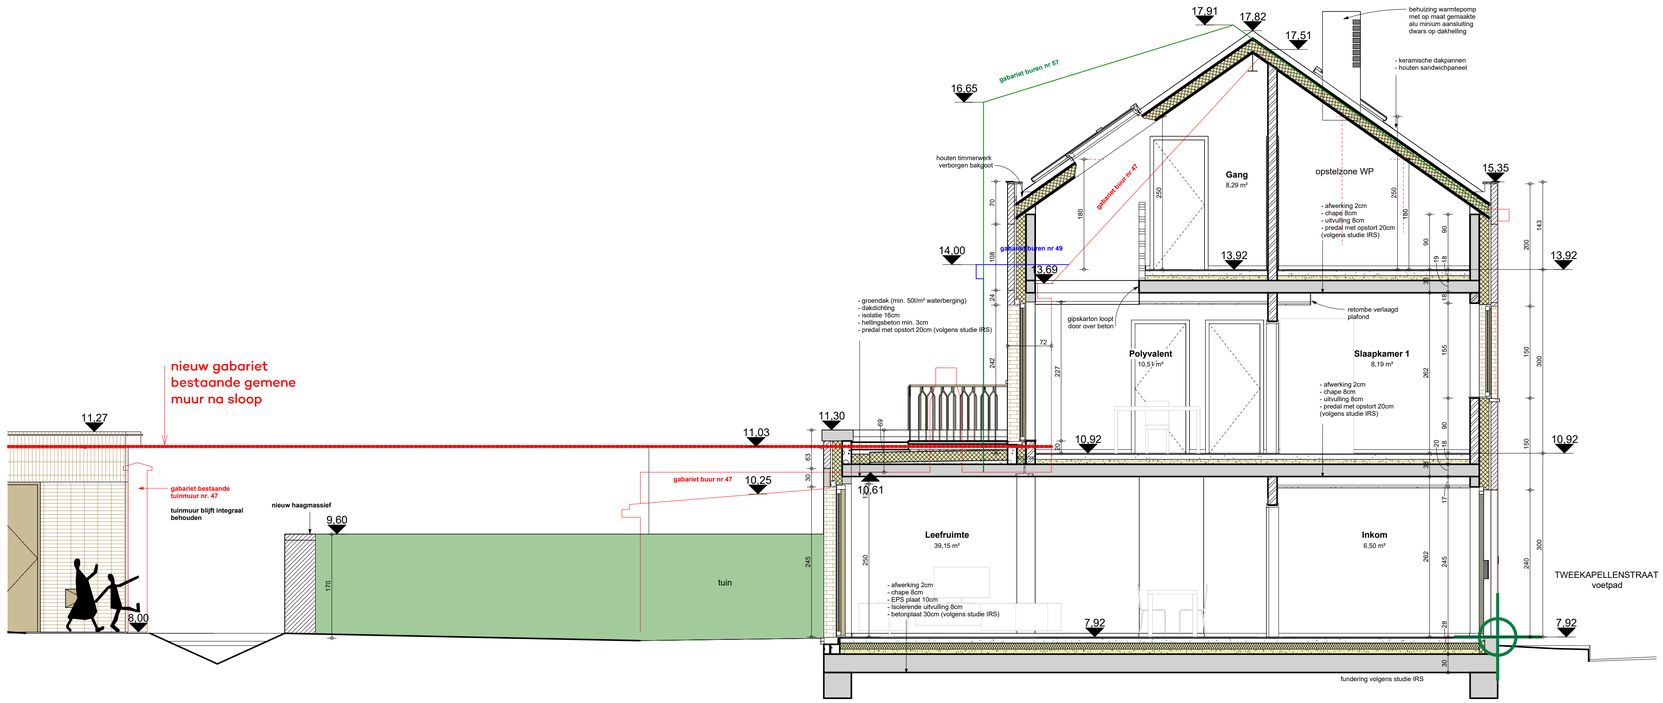

REKA

De nieuwbouw van 8 eengezinswoningen en 1 koppelwoning met 2 woonunits, met gemeenschappelijke fietsenberging en nieuwe hoogspanningscabine.

BOUWPLAATS

Tweekapellenstraat 45 9050 Gentbrugge
Kadaster : Gent, AFD22, Sectie B, perceel 315s

AANVRAGER

Kliniek Development BV — Nicolas Bearelle, Bestuurder
Nieuwewandeling 62 9000 Gent
T +32 (0) 9 245 70 06 silke@revive.be

AZ Maria Middelares — Prof. Pascal Verdonck, bestuurder
Buitenring - Sint - Denijs 30 9000 Gent
roelants.rohaert@telenet.be — Tom Roelants, bestuurder

ARCHITECT

KRAS architecten bvba — KRAS architecten bvba, zaakvoerder
Geldmunt 6C 9000 GENT
T +32 (0)9 245 70 06 info@krasarchitecten.be

OMGEVINGSAANVRAAG

BA_REKA_S_N_1_snede type Geel - NT

schaal	1/50
datum	19/08/2024
dossier	REKA
tekening	BA-20

ZIE BIJZONDERE VOORWAARDE(N)

Uitgesloten uit de vergunning
Woning 6 (schakelwoning)