REKA

AB_REKA_S_N_3_snede type Oranje - NT | schaal 1/50 | datum 12/06/2024 | dossier REKA | BA-22

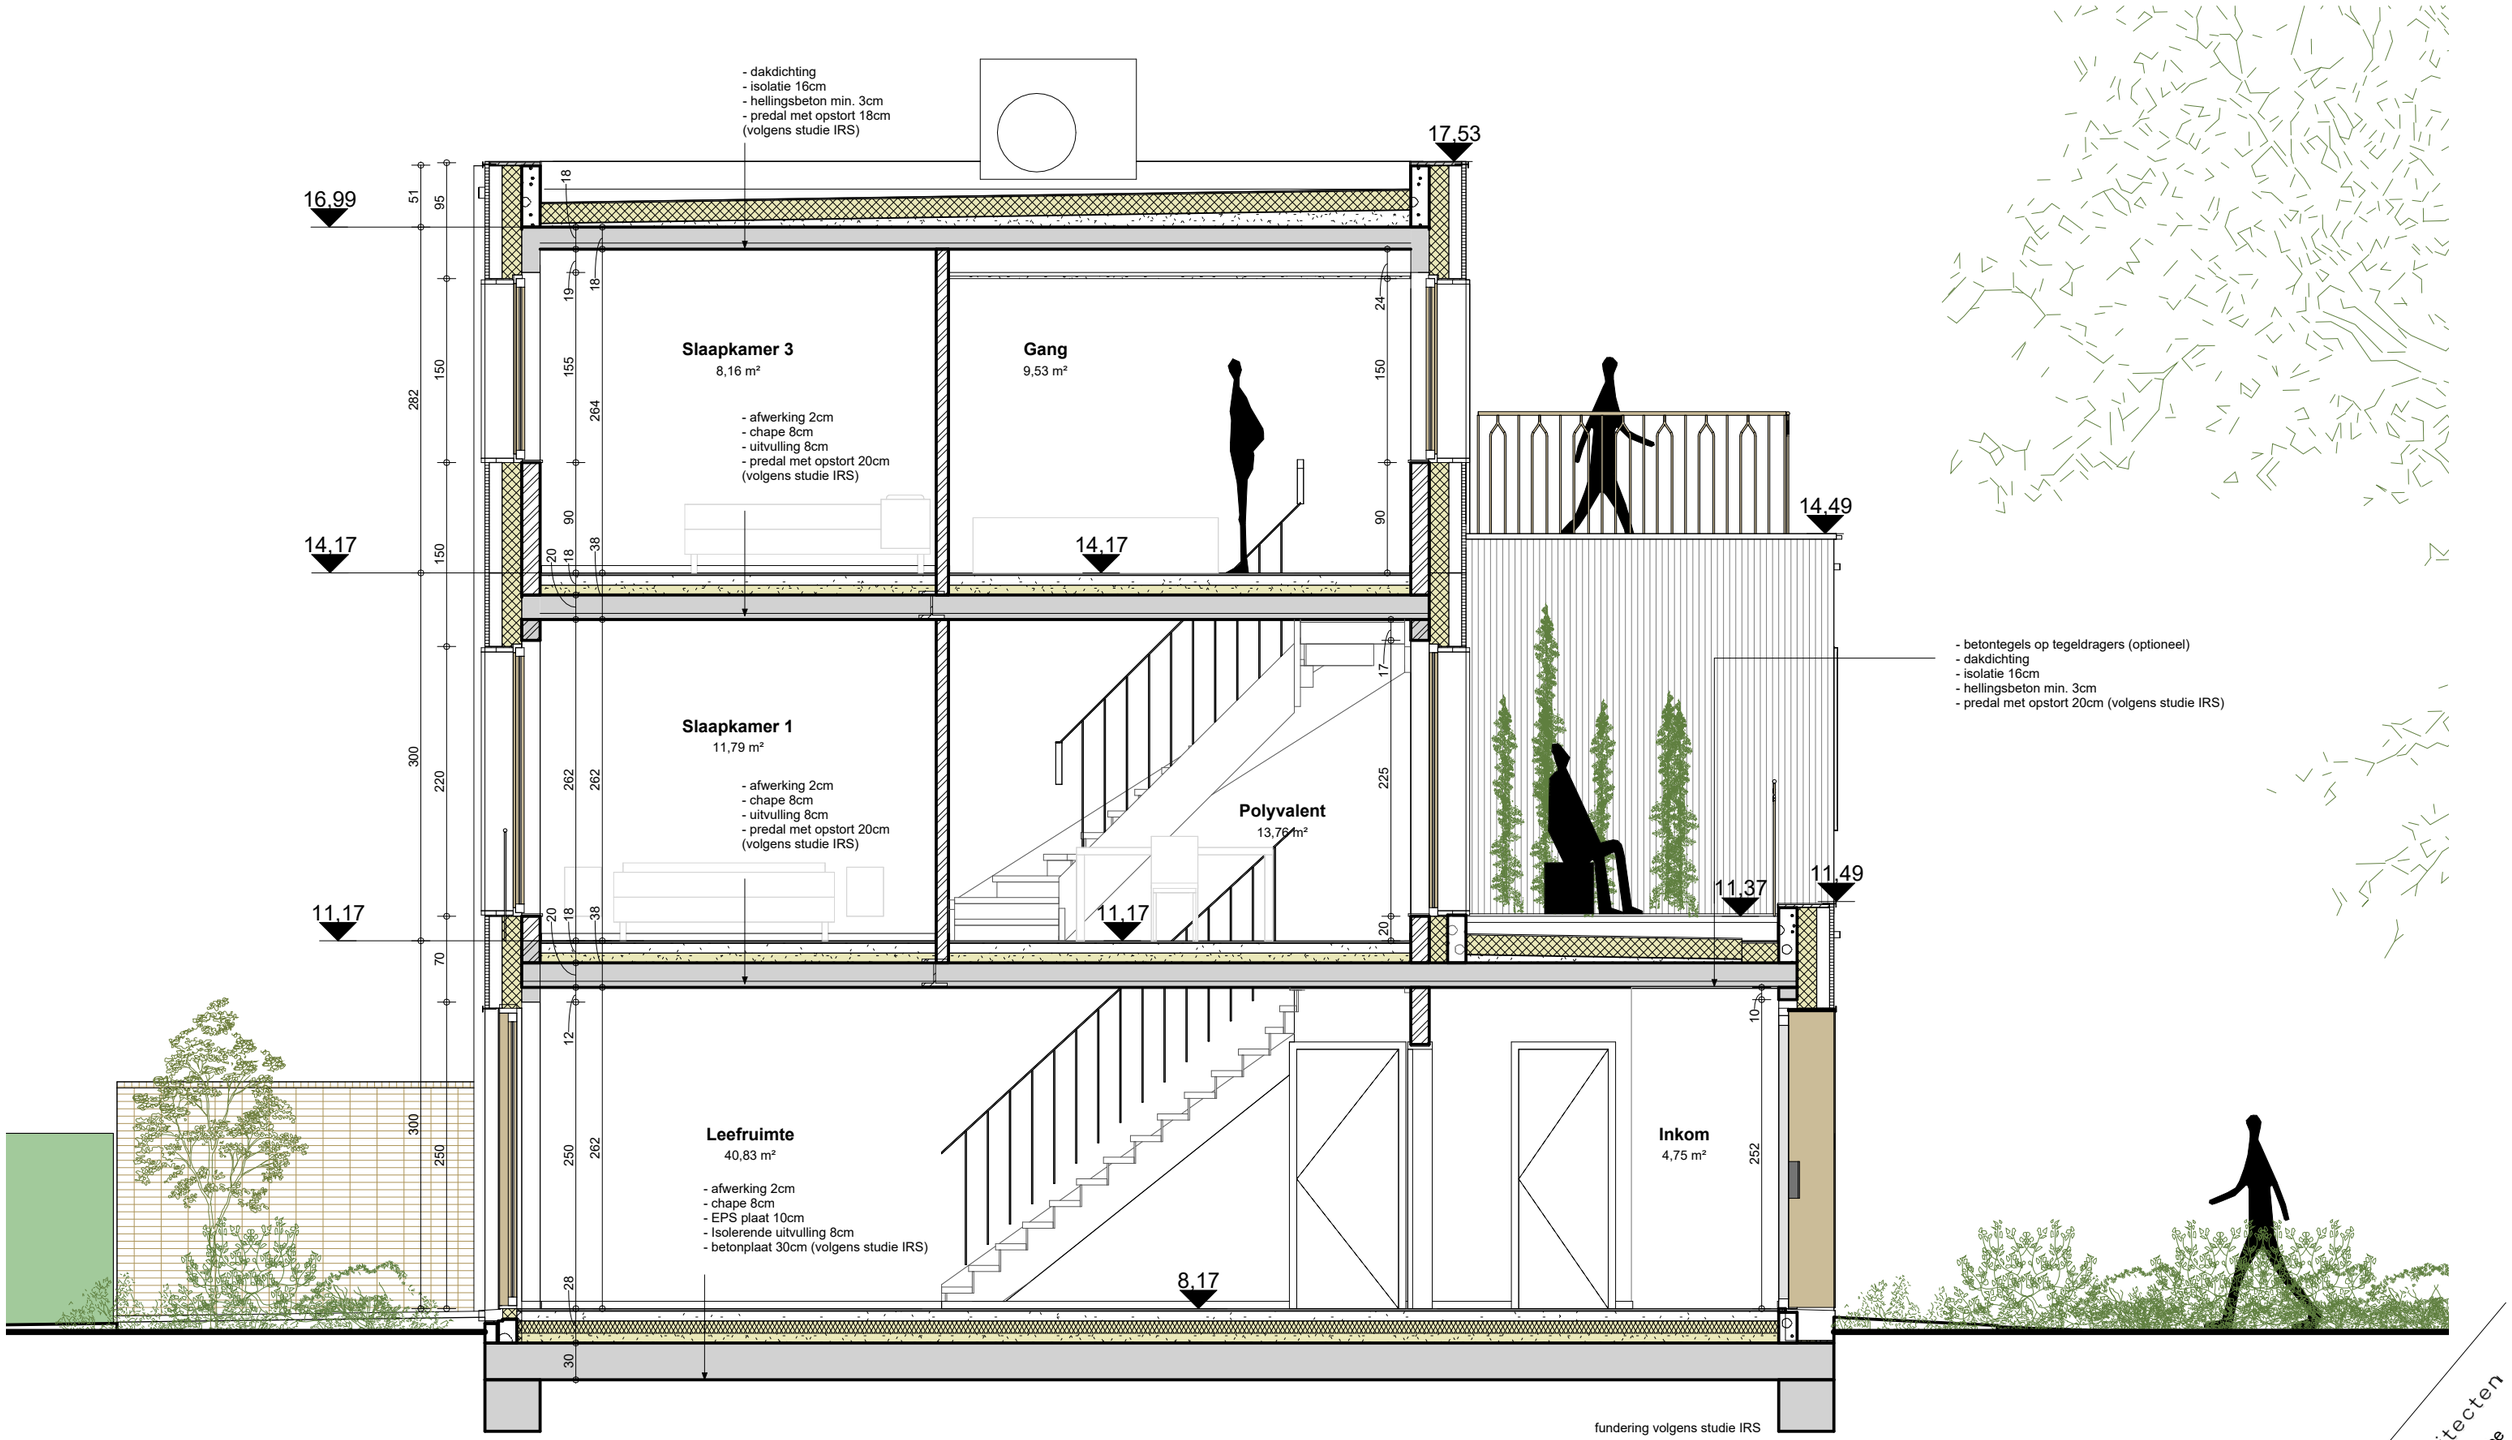

ZIE BIJZONDERE VOORWAARDE(N)

krcs architecten
www.krasarchitecten.be
+32(0)9 245 70 06