


**ZIE BIJZONDERE  
VOORWAARDE(N)**

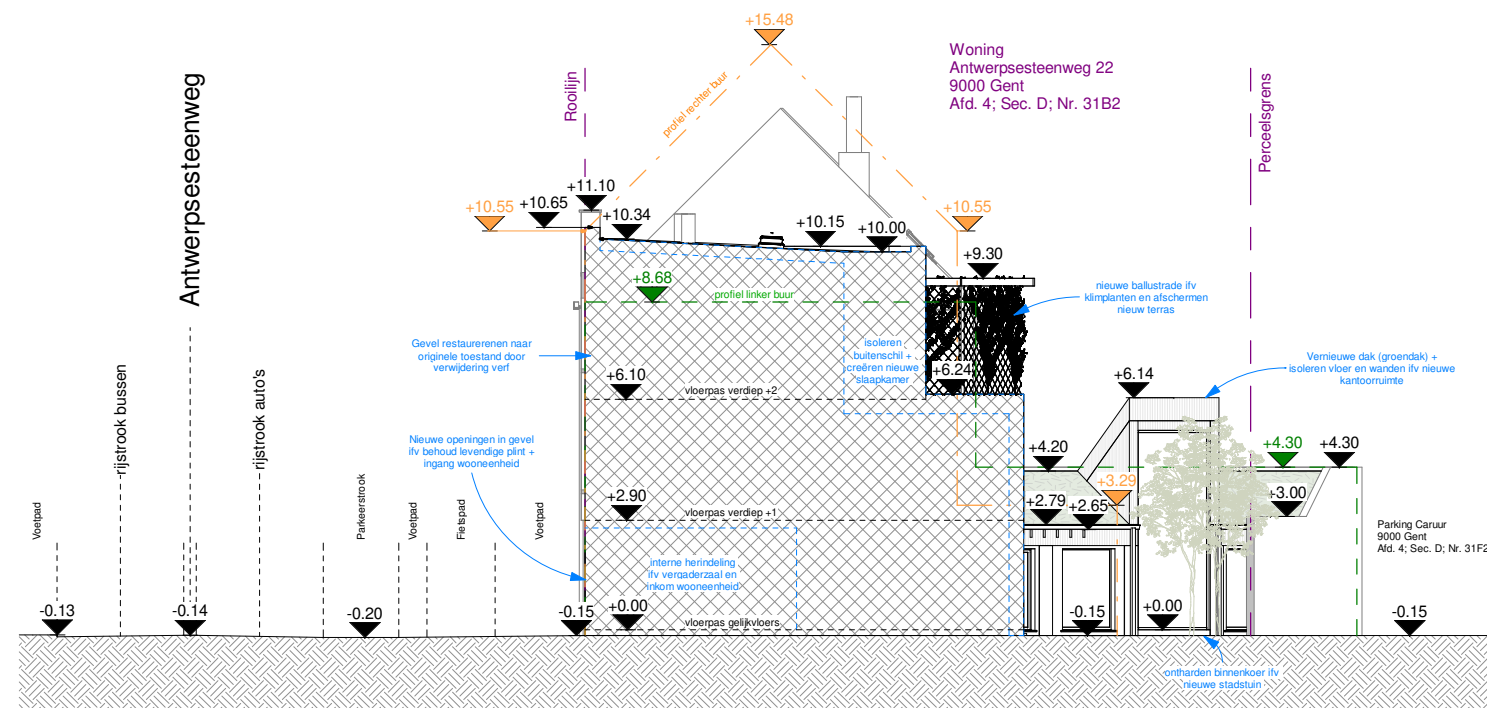

1 1 : 200 Terreinprofiel BA NT

