



**ZIE BIJZONDERE
VOORWAARDE(N)**

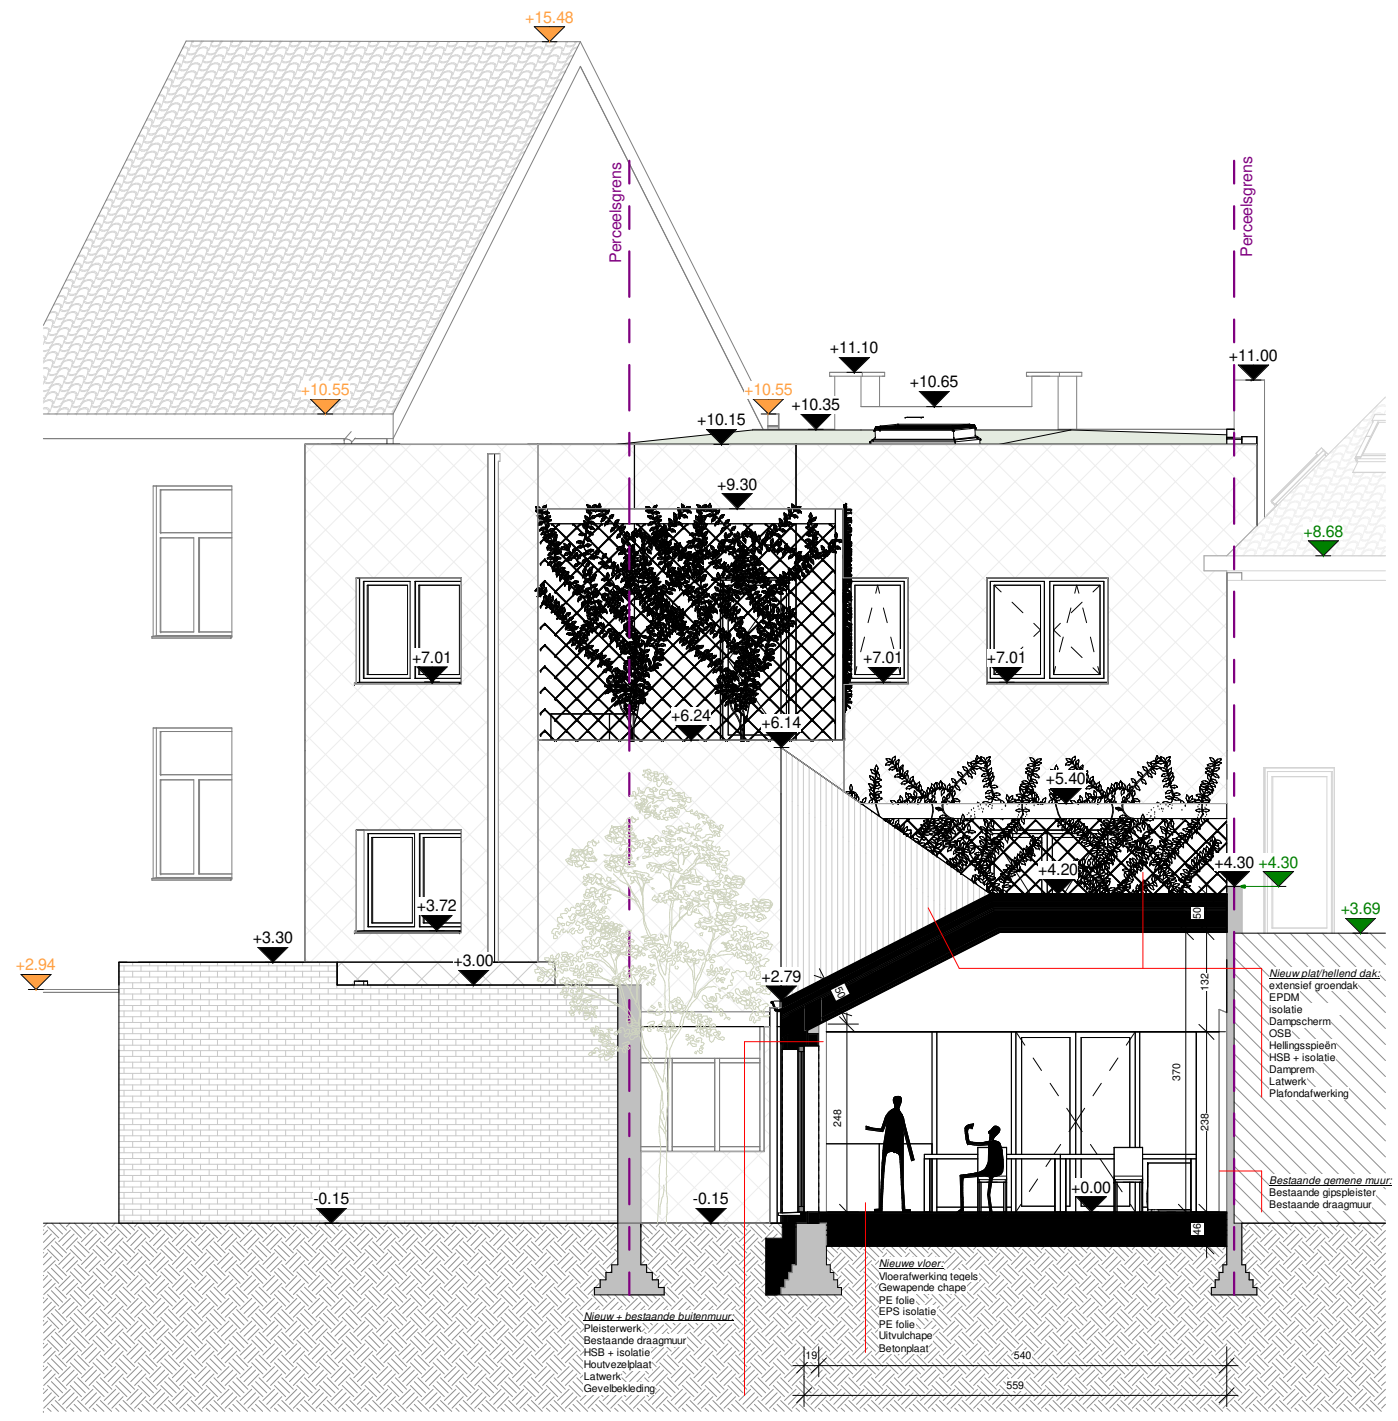

1 1 : 100 AA BA NT

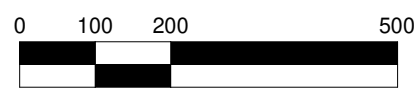

ecologische architectuur
EA+
 energie-advies

ARCHITECT EA+ architecten en ingenieurs cvba
 contact@eaplus.eu
 www.eaplus.eu
 Martijn De Coster 0473 86 98 44
 Stijn Van den Broecke 0496 72 90 90

BOUWHEER EA+ Architecten & Ingenieurs
 Dok noord 4C
 9000 Gent
 Tel : 0496 72 90 90
 Mail : contact@eaplus.eu

WERF **Omvorming woning naar kantoor + woning**
 Antwerpsesteenweg 22
 9000 Gent
 Afd. 4; Sec. D; Nr. 31B2

TEKENING **NT Bouwaanvraag - Dwarse snede**
 Plan nr. : BA_S_N_1
 Datum : 10/10/2024