


Parking Caruur
9000 Gent
Afd. 4; Sec. D; Nr. 31F2

BB BA BT
BA_S_B_2

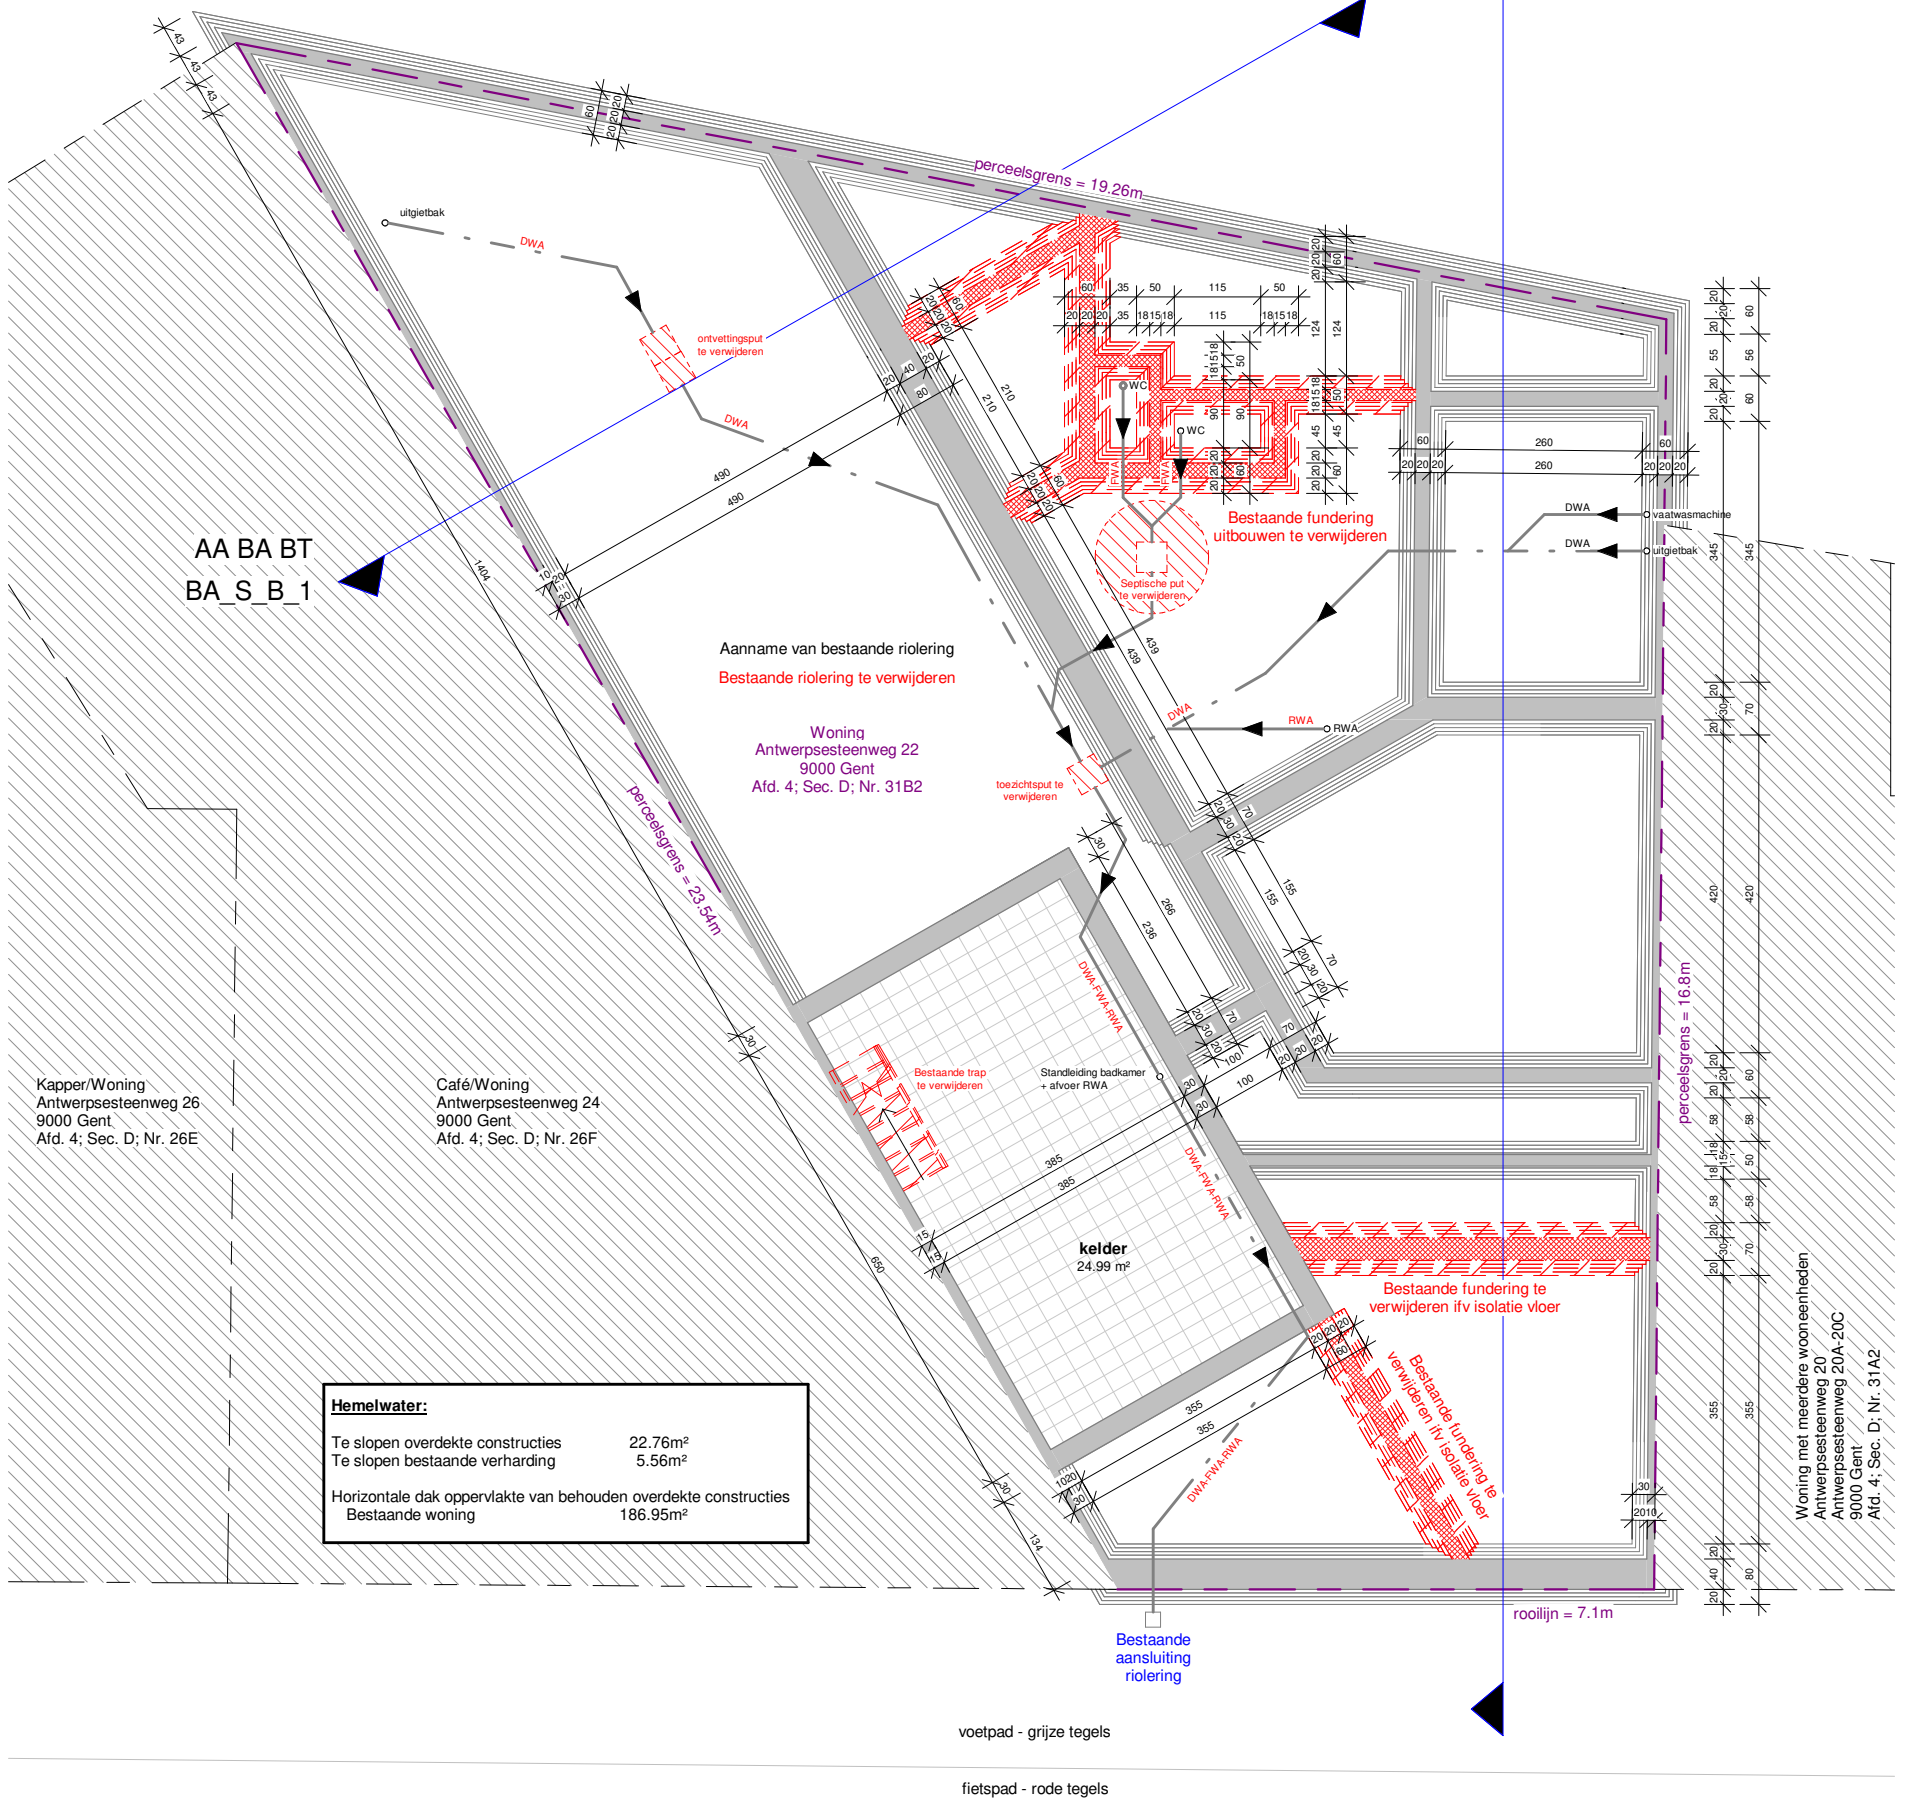

Hemelwater:	
Te slopen overdekte constructies	22.76m ²
Te slopen bestaande verharding	5.56m ²
Horizontale dak oppervlakte van behouden overdekte constructies	
Bestaande woning	186.95m ²

Woning met meerdere woon-eenheden
Antwerpsesteenweg 20
Antwerpsesteenweg 20A-20C
9000 Gent
Afd. 4; Sec. D; Nr. 31A2

voetpad - grijze tegels

fietspad - rode tegels

1 1 : 100 -05 Fundering BA BT

