


**ZIE BIJZONDERE
VOORWAARDE(N)**

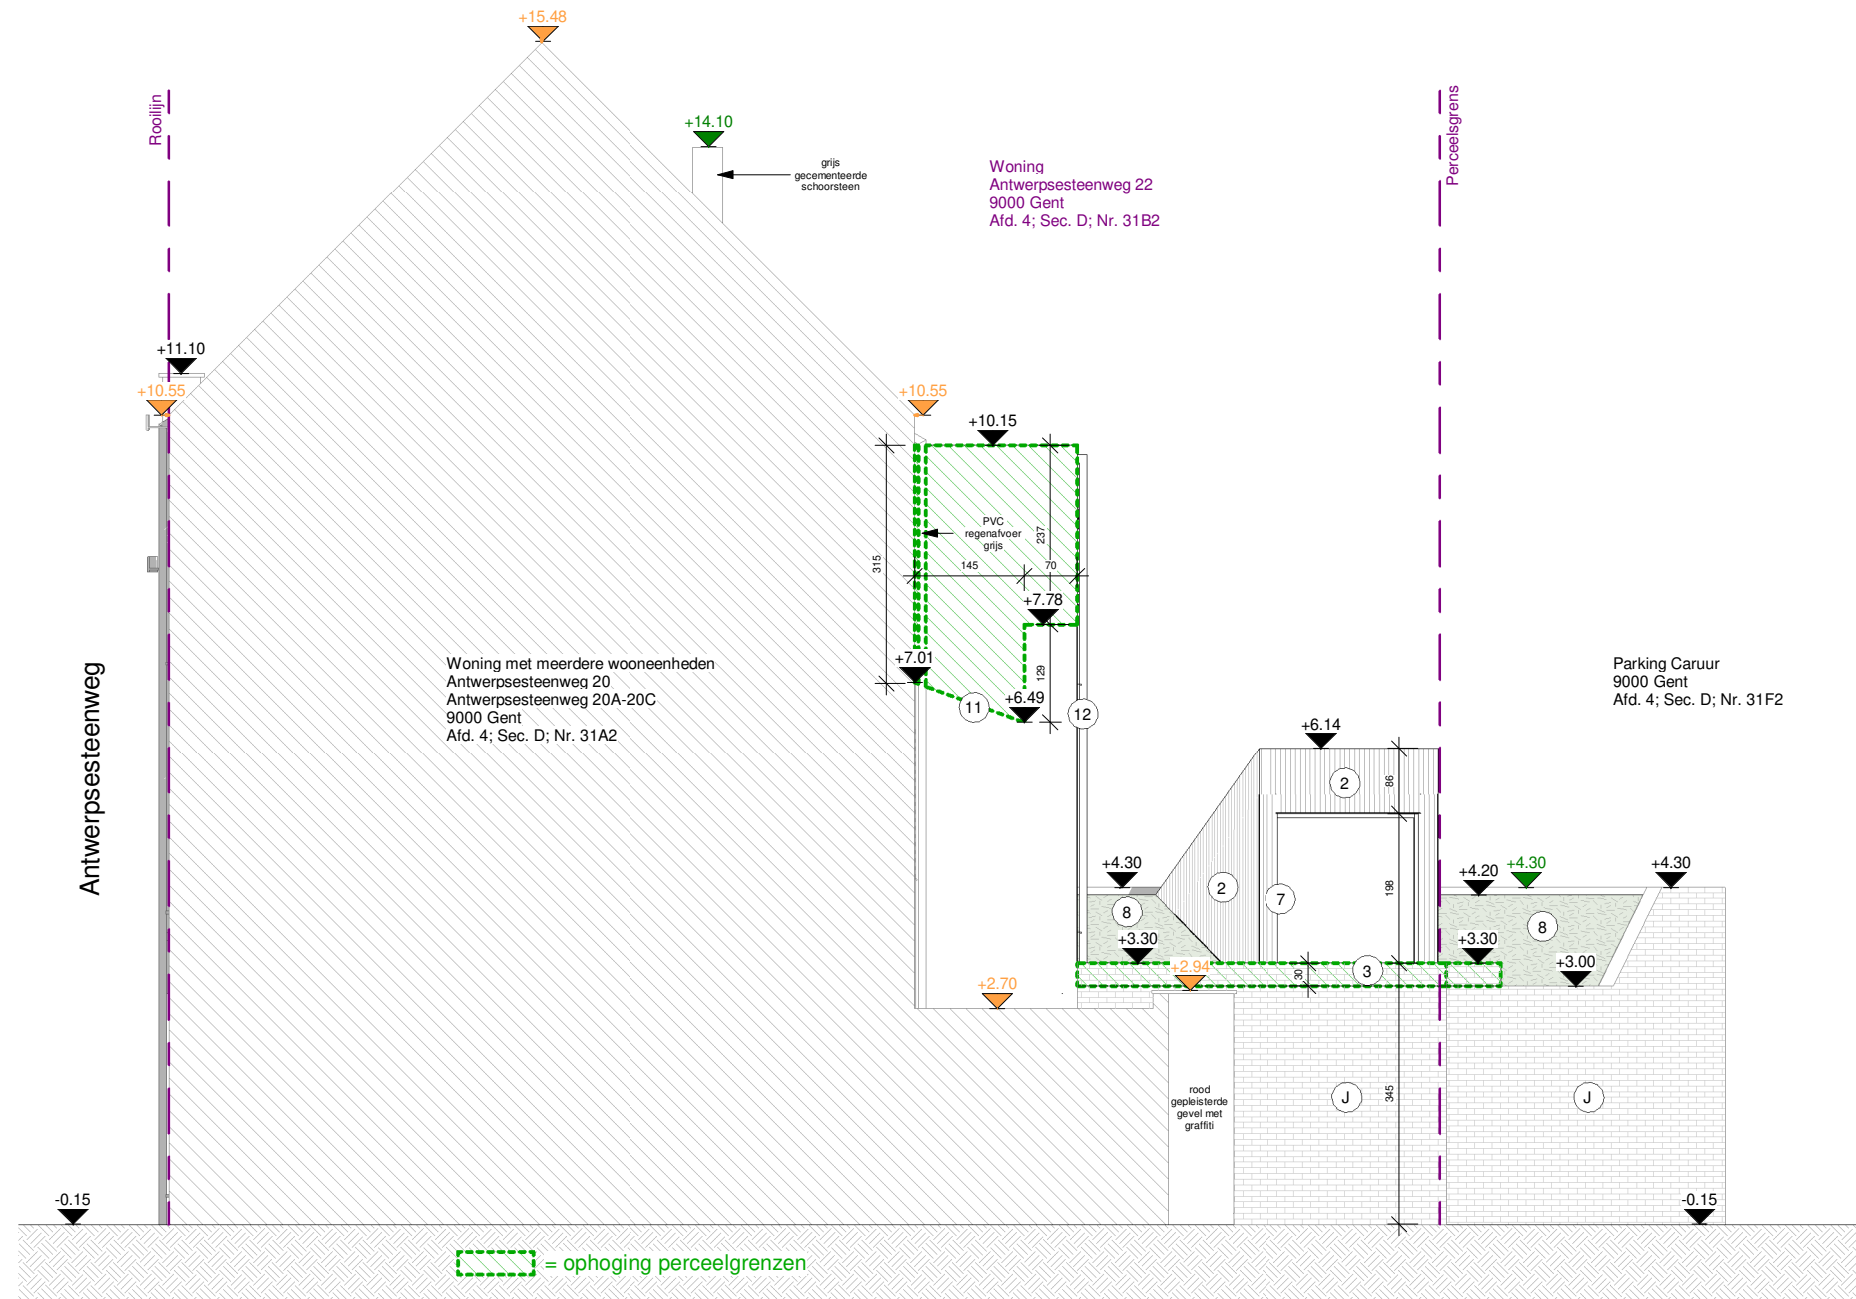

1 1 : 100 Rechts BA NT

