



**ZIE BIJZONDERE
VOORWAARDE(N)**

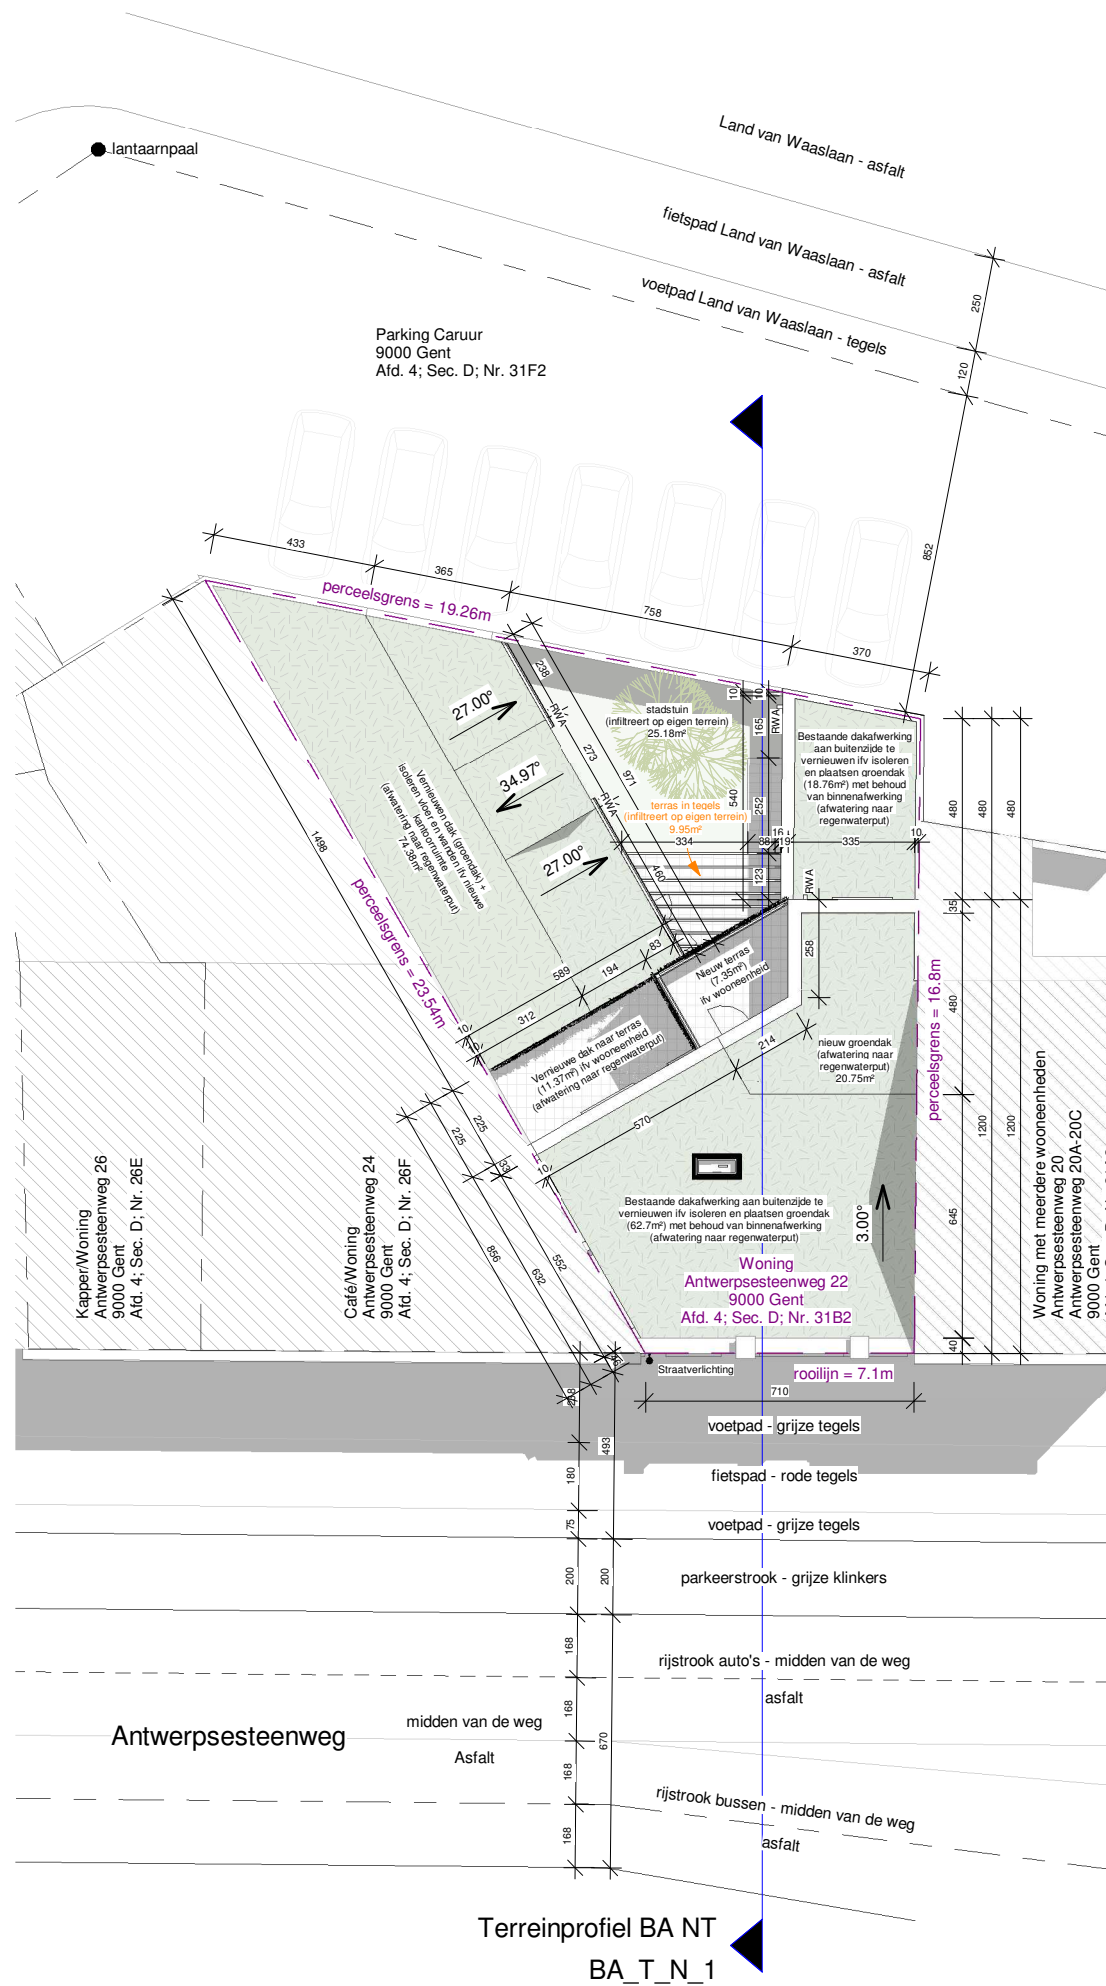

1 1 : 200 Inplanting BA NT

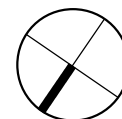

EA+ architecten en ingenieurs cvba
contact@eaplus.eu
www.eaplus.eu
Martijn De Coster 0473 86 98 44
Stijn Van den Broecke 0496 72 90 90

BOUWHEER EA+ Architecten & Ingenieurs
Dok noord 4C
9000 Gent
Tel : 0496 72 90 90
Mail : contact@eaplus.eu

WERF Omvorming woning naar
kantoor + woning
Antwerpsesteenweg 22
9000 Gent
Afd. 4; Sec. D; Nr. 31B2

TEKENING NT Bouwaanvraag -
Inplantingsplan
Plan nr. : BA_I_N_1
Datum : 10/10/2024