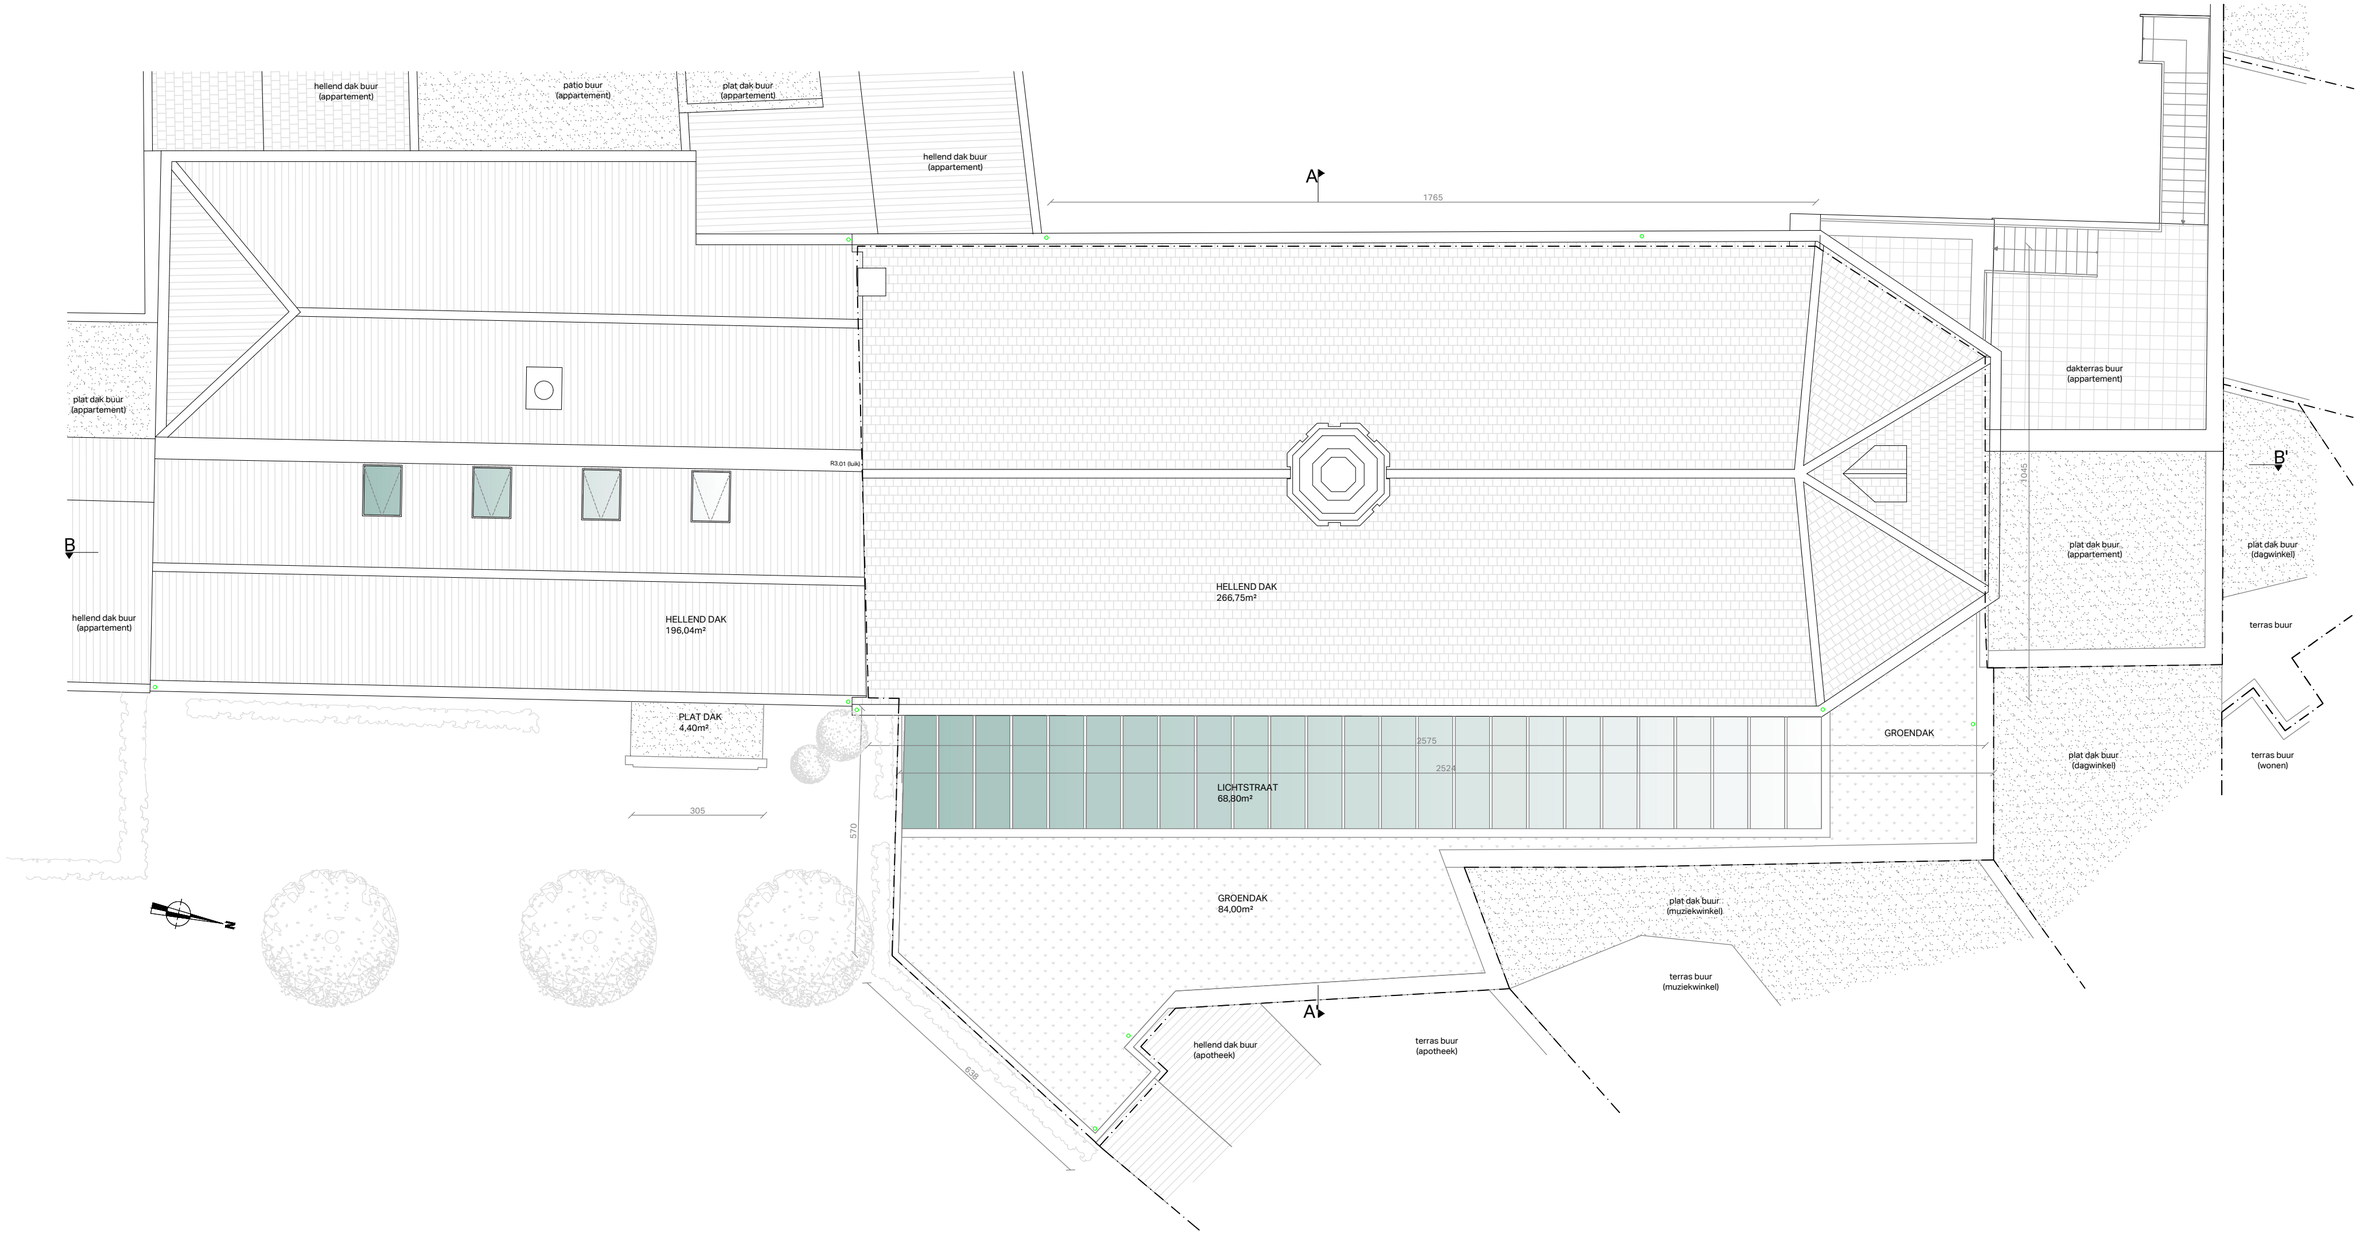

PROJECT	NR	TEKENING	DATUM	FORMAAT	SCHAAL
21-24-SINT-AMANDUSKAPEL Oude Houtlei 13b 9000 Gent	P.05	NTDAKENPLAN	08.07.2024	A2	1/100

Callebaut Architecten

Sint-Gerolfstraat 32B 9031 Drongen
0032 (0)9 395 10 10
info@callebaut-architecten.be
www.callebaut-architecten.be

10 50 100 200 300 400 500
meeteenheid centimeter