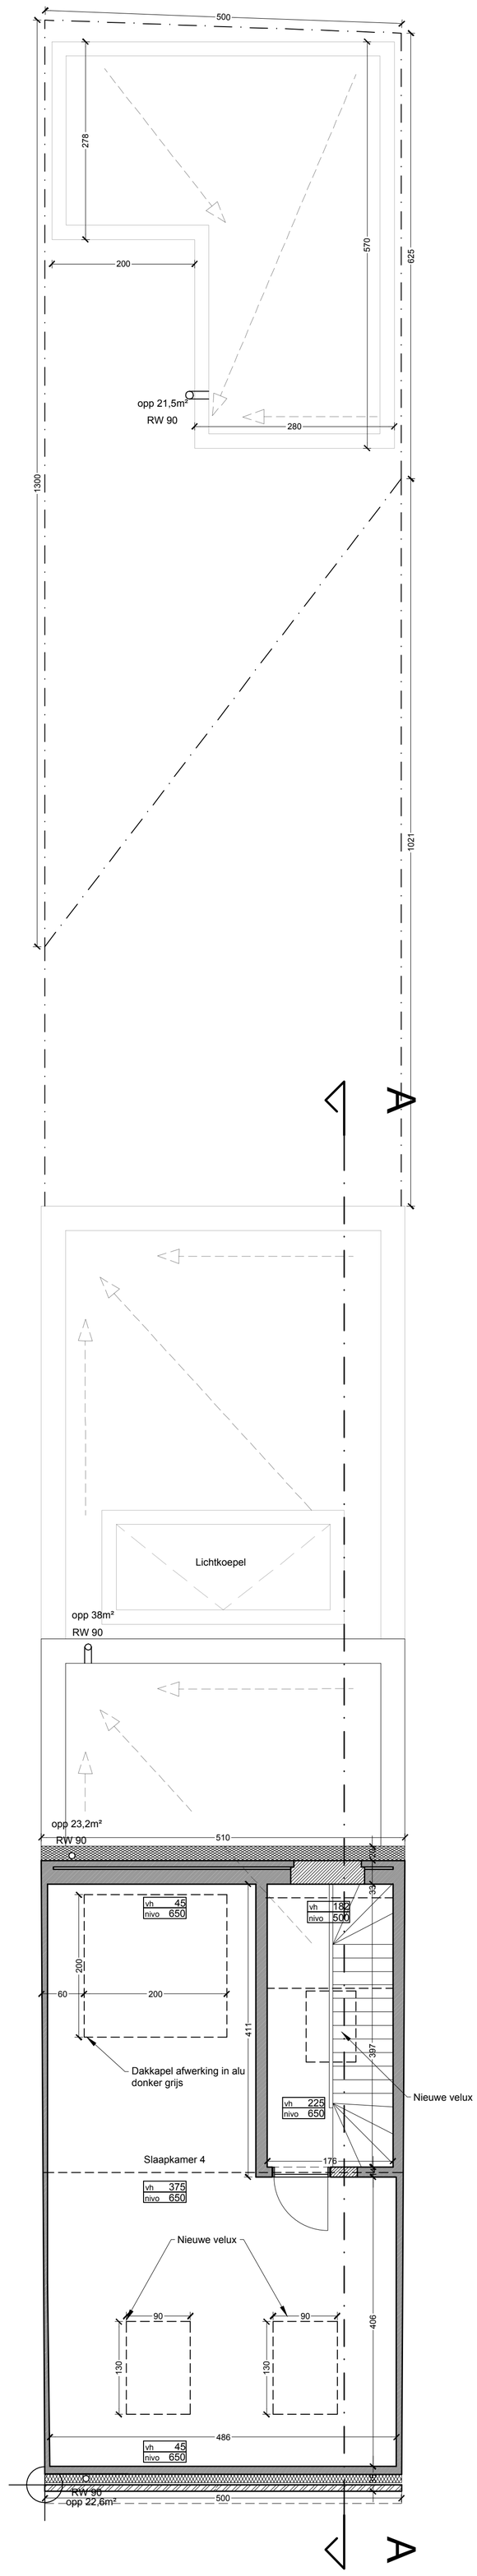

Verdieping +2 - nieuw

0 100 200 300 400 500 cm

Maten in cm

N

ARCHITECT:	OPDRACHTGEVER:	Vergunningsdossier	DATUM
Ir. arch. Pouria Fatalian Dendermondesteenweg 312 9070 Destelbergen +32 (0)486 96 42 67	Dhr. El Mehdi El Oulladi BOUWPLAATS 1: Scheeplosserstraat 28 9000 Gent afd.12, sectie M, nr.3F2 BOUWPLAATS 1: Romeinse Weg 4 9000 Gent afd.12, sectie M, nr.6T2	Verdieping +2 Nieuw	09-09-2024 PLAN 10/21 SCHAAL 1/50