
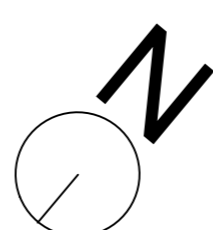


Funderingen en rioleringen - bestaand

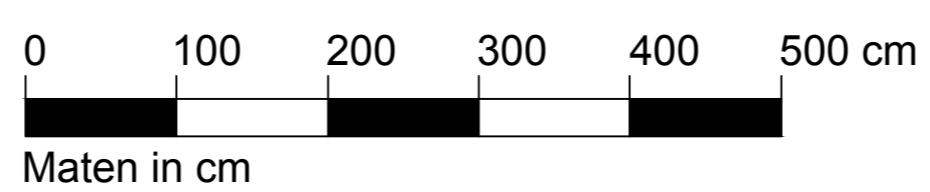

| | | | |
|--|--|--|---------------------|
| ARCHITECT: Ir. arch. Pouria Fatalian Dendermondesteenweg 312 9070 Destelbergen +32 (0)486 96 42 67 | OPDRACHTGEVER: Dhr. El Mehdi El Oulladi | Vergunningsdossier Funderingen en rioleringen Bestaand | DATUM 09-09-2024 |
| BOUWPLAATS 1: Scheeplosserstraat 28 9000 Gent afd.12, sectie M, nr.3F2 | BOUWPLAATS 1: Romeinse Weg 4 9000 Gent afd.12, sectie M, nr.6T2 | | PLAN 3/21 |
| | | | SCHAAL 1/50 |