
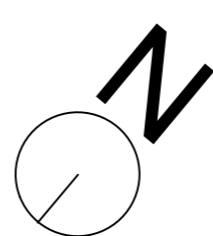


Dakenplan - bestand

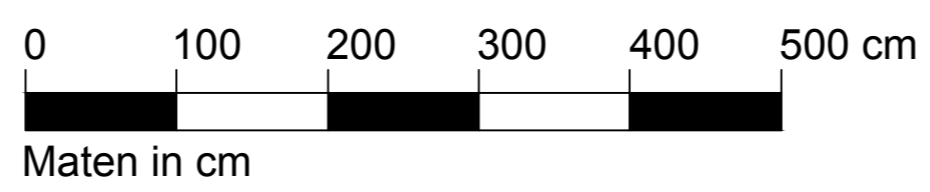

ARCHITECT: Ir. arch. Pouria Fatalian Dendermondesteenweg 312 9070 Destelbergen +32 (0)486 96 42 67	OPDRACHTGEVER: Dhr. El Mehdi El Oulladi BOUWPLAATS 1: Scheeplosserstraat 28 9000 Gent afd.12, sectie M, nr.3F2	Vergunningsdossier Dakenplan Bestaand	DATUM 09-09-2024 PLAN 11/21 SCHAAL 1/50
	BOUWPLAATS 1: Romeinse Weg 4 9000 Gent afd.12, sectie M, nr.6T2		