


Achtergevel - bestaand

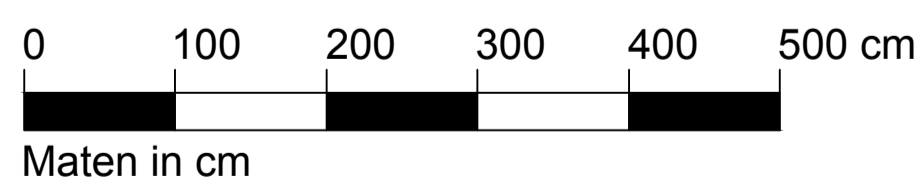

ARCHITECT: Ir. arch. Pouria Fatalian Dendermondesteenweg 312 9070 Destelbergen +32 (0)486 96 42 67	OPDRACHTGEVER: Dhr. El Mehdi El Oulladi BOUWPLAATS 1: Scheeplosserstraat 28 9000 Gent afd.12, sectie M, nr.3F2	Vergunningsdossier Achtergevel Bestaand	DATUM 09-09-2024 PLAN 15/21 SCHAAL 1/50
---	--	--	---