


1. Oppervlakte perceel: 112,65 m<sup>2</sup>
2. Dakoppervlakte:
  - woning (hellend dak): 38,17 m<sup>2</sup>
  - woning (plat dak): 18,22 m<sup>2</sup>
  - afdak: 12,68 m<sup>2</sup>
  - tuinhuis: 9,83 m<sup>2</sup>
 Totale dakoppervlakte: 78,9 m<sup>2</sup>
3. Bebouwde oppervlakte:
  - woning: 56,39 m<sup>2</sup>
  - tuinhuis: 7,83 m<sup>2</sup>
  - tuinmuren: 2,82 m<sup>2</sup>
 Totale bebouwde oppervlakte: 67,04 m<sup>2</sup>
4. Verharde oppervlakte:
  - koer: 35,96 m<sup>2</sup>
  - steeg: 6,67 m<sup>2</sup>
 Totale verharde oppervlakte: 42,63 m<sup>2</sup>
5. Groenzone (plantenvak): 2,98 m<sup>2</sup>

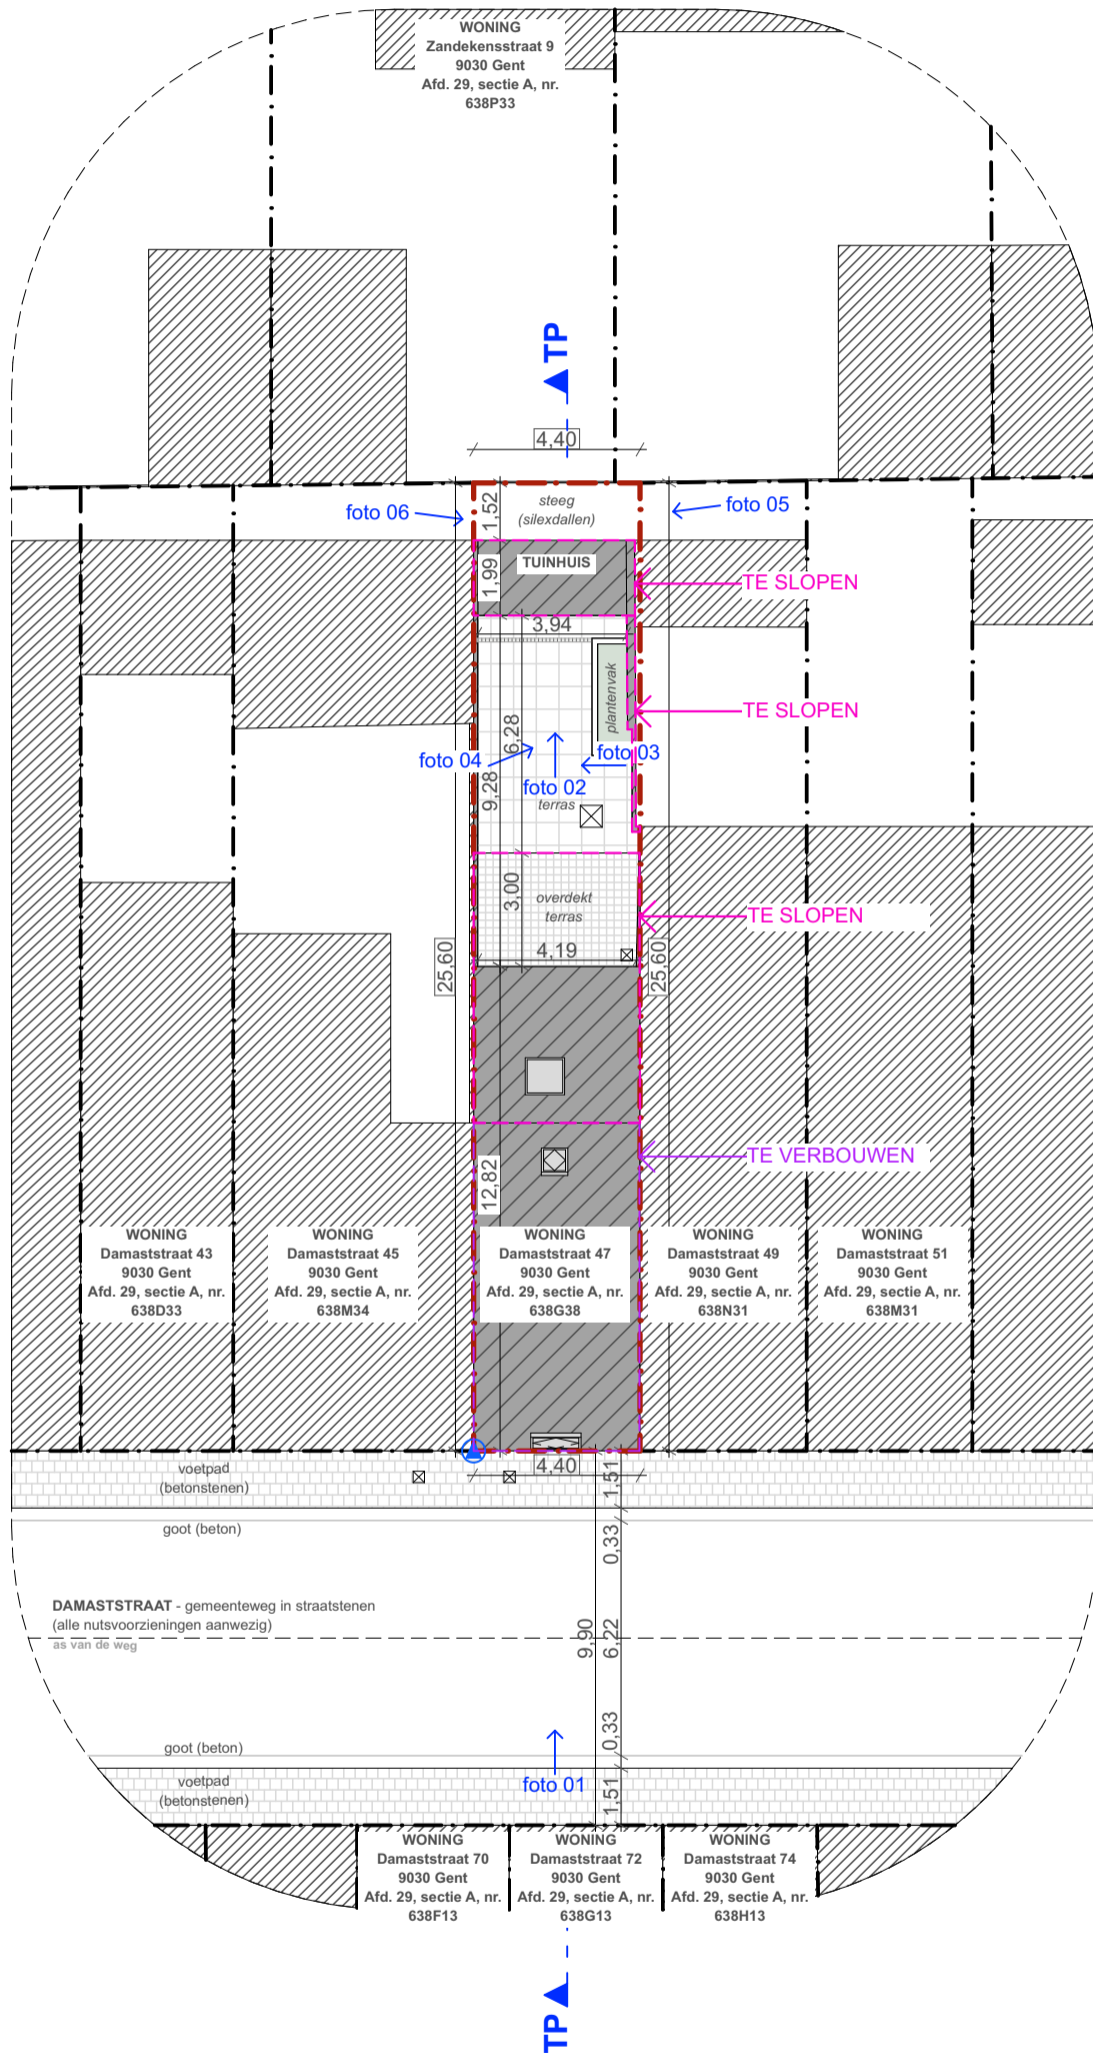

	Dossier: 24L084	Bouwheer: Mieke Stevens	INPLANTING TUINBERGING	1:200	INPL
	Project: Verbouwen en uitbreiden van een eengezinswoning	Ligging: Damaststraat 47	BESTAANDE TOESTAND	23-09-2024	
LS Architecten Lore Sterckx   Ir. - architect - Molenwalstraat 47 - 9030 Gent - tel: 0498/13 52 62 - info@ls-architecten.com					