


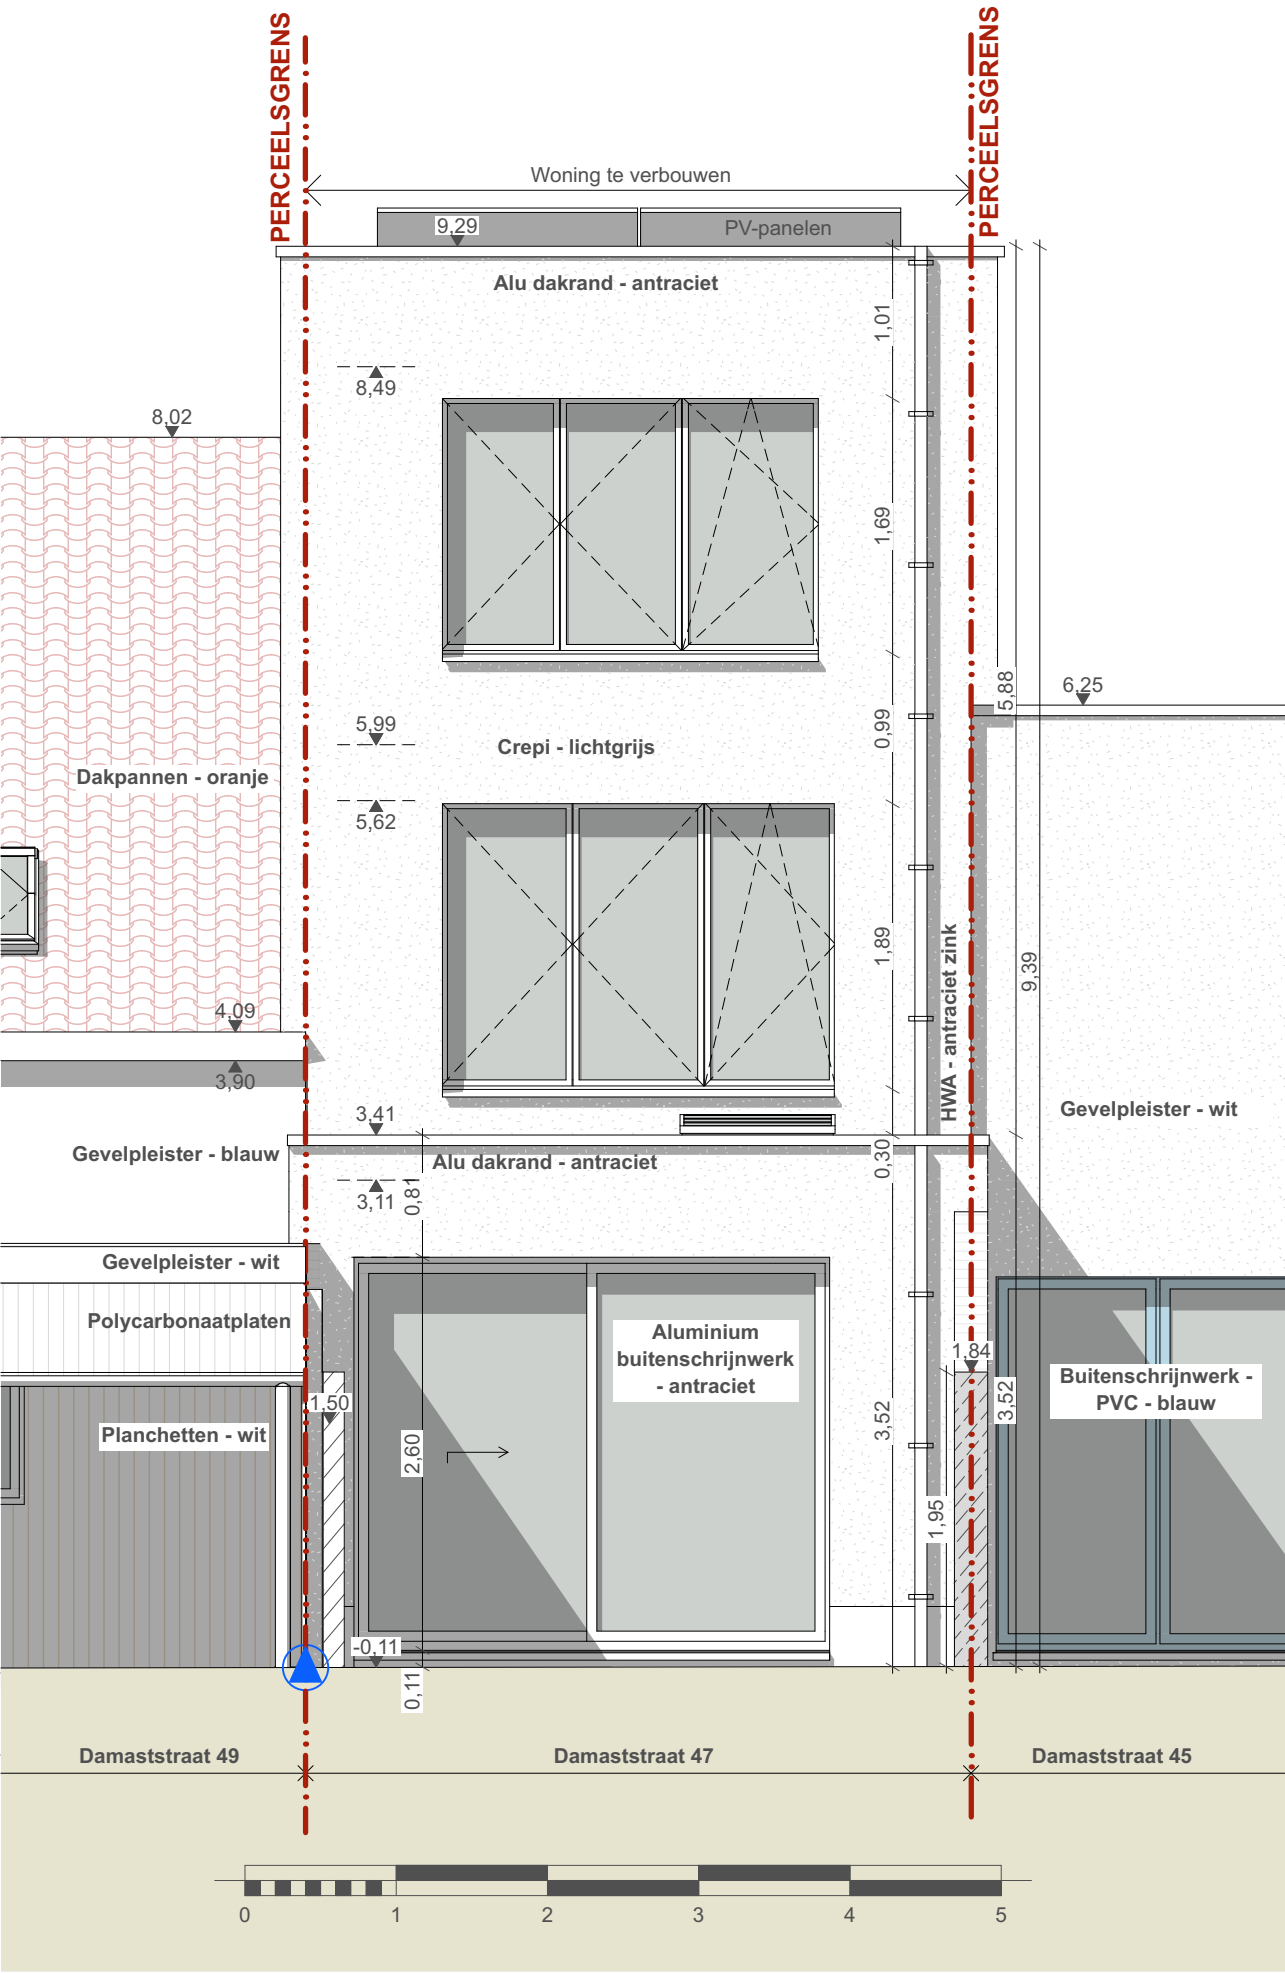

ZIE BIJZONDERE
VOORWAARDE(N)

	Dossier: 24L084	Bouwheer: Mieke Stevens	ACHTERGEVEL	1:50	AG
	Project: Verbouwen en uitbreiden van een eengezinswoning	Ligging: Damaststraat 47	NIEUWE TOESTAND	23-09-2024	
LS Architecten Lore Sterckx Ir. - architect - Molenwalstraat 47 - 9030 Gent - tel: 0498/13 52 62 - info@ls-architecten.com					