


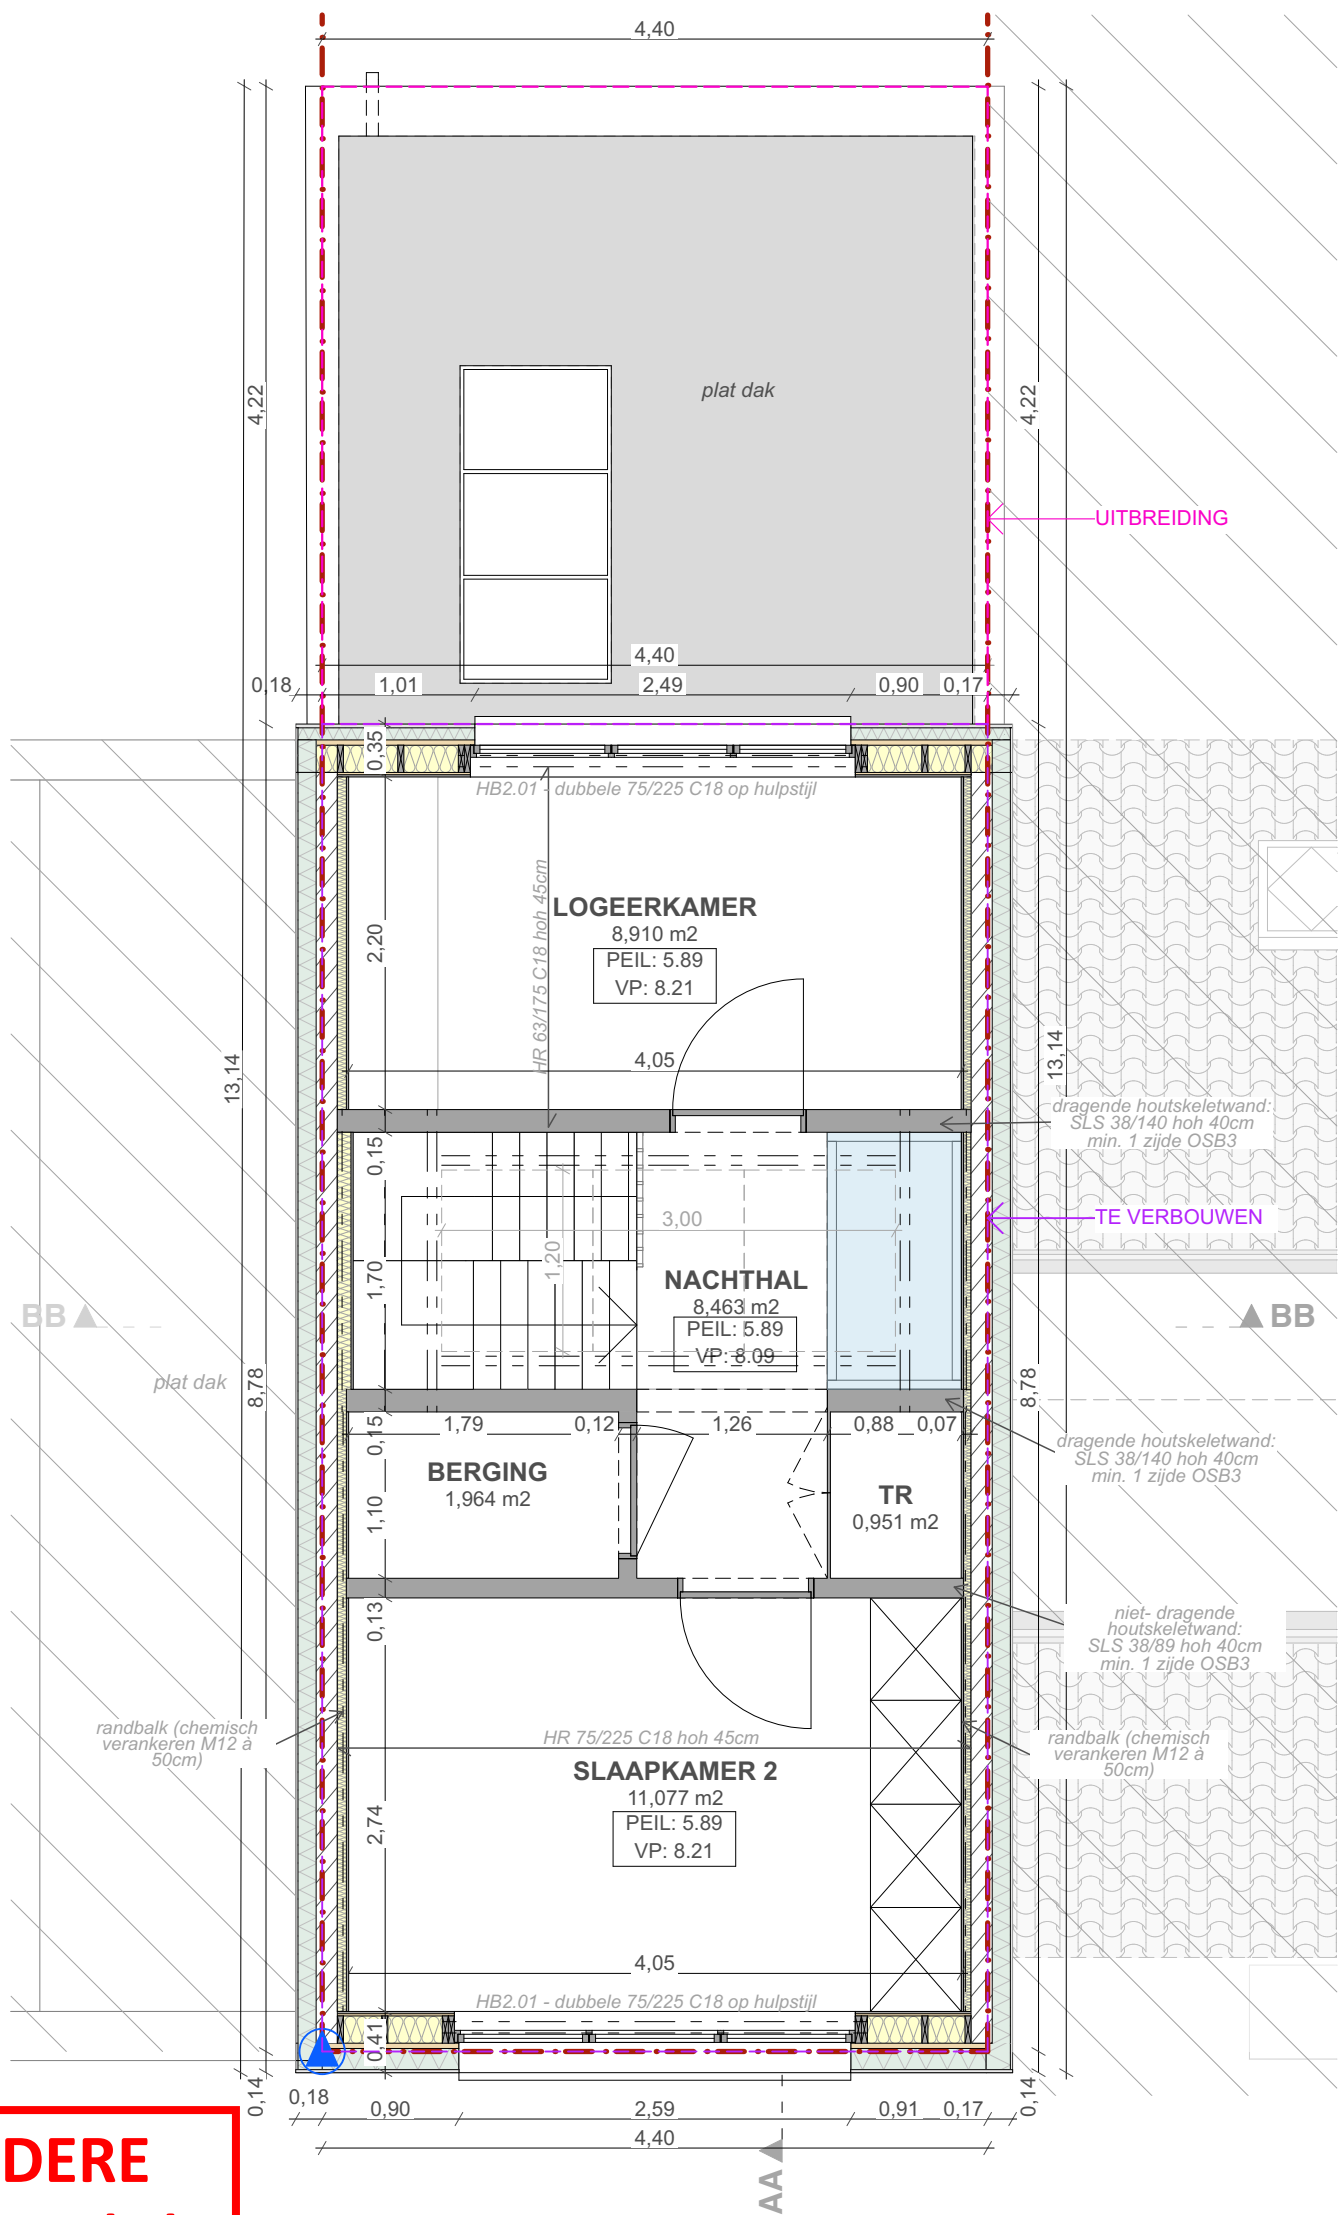

ZIE BIJZONDERE
VOORWAARDE(N)

	Dossier: 24L084	Bouwheer: Mieke Stevens	VERDIEPING +2	1:50	+2
	Project: Verbouwen en uitbreiden van een eengezinswoning	Ligging: Damaststraat 47	NIEUWE TOESTAND	23-09-2024	