


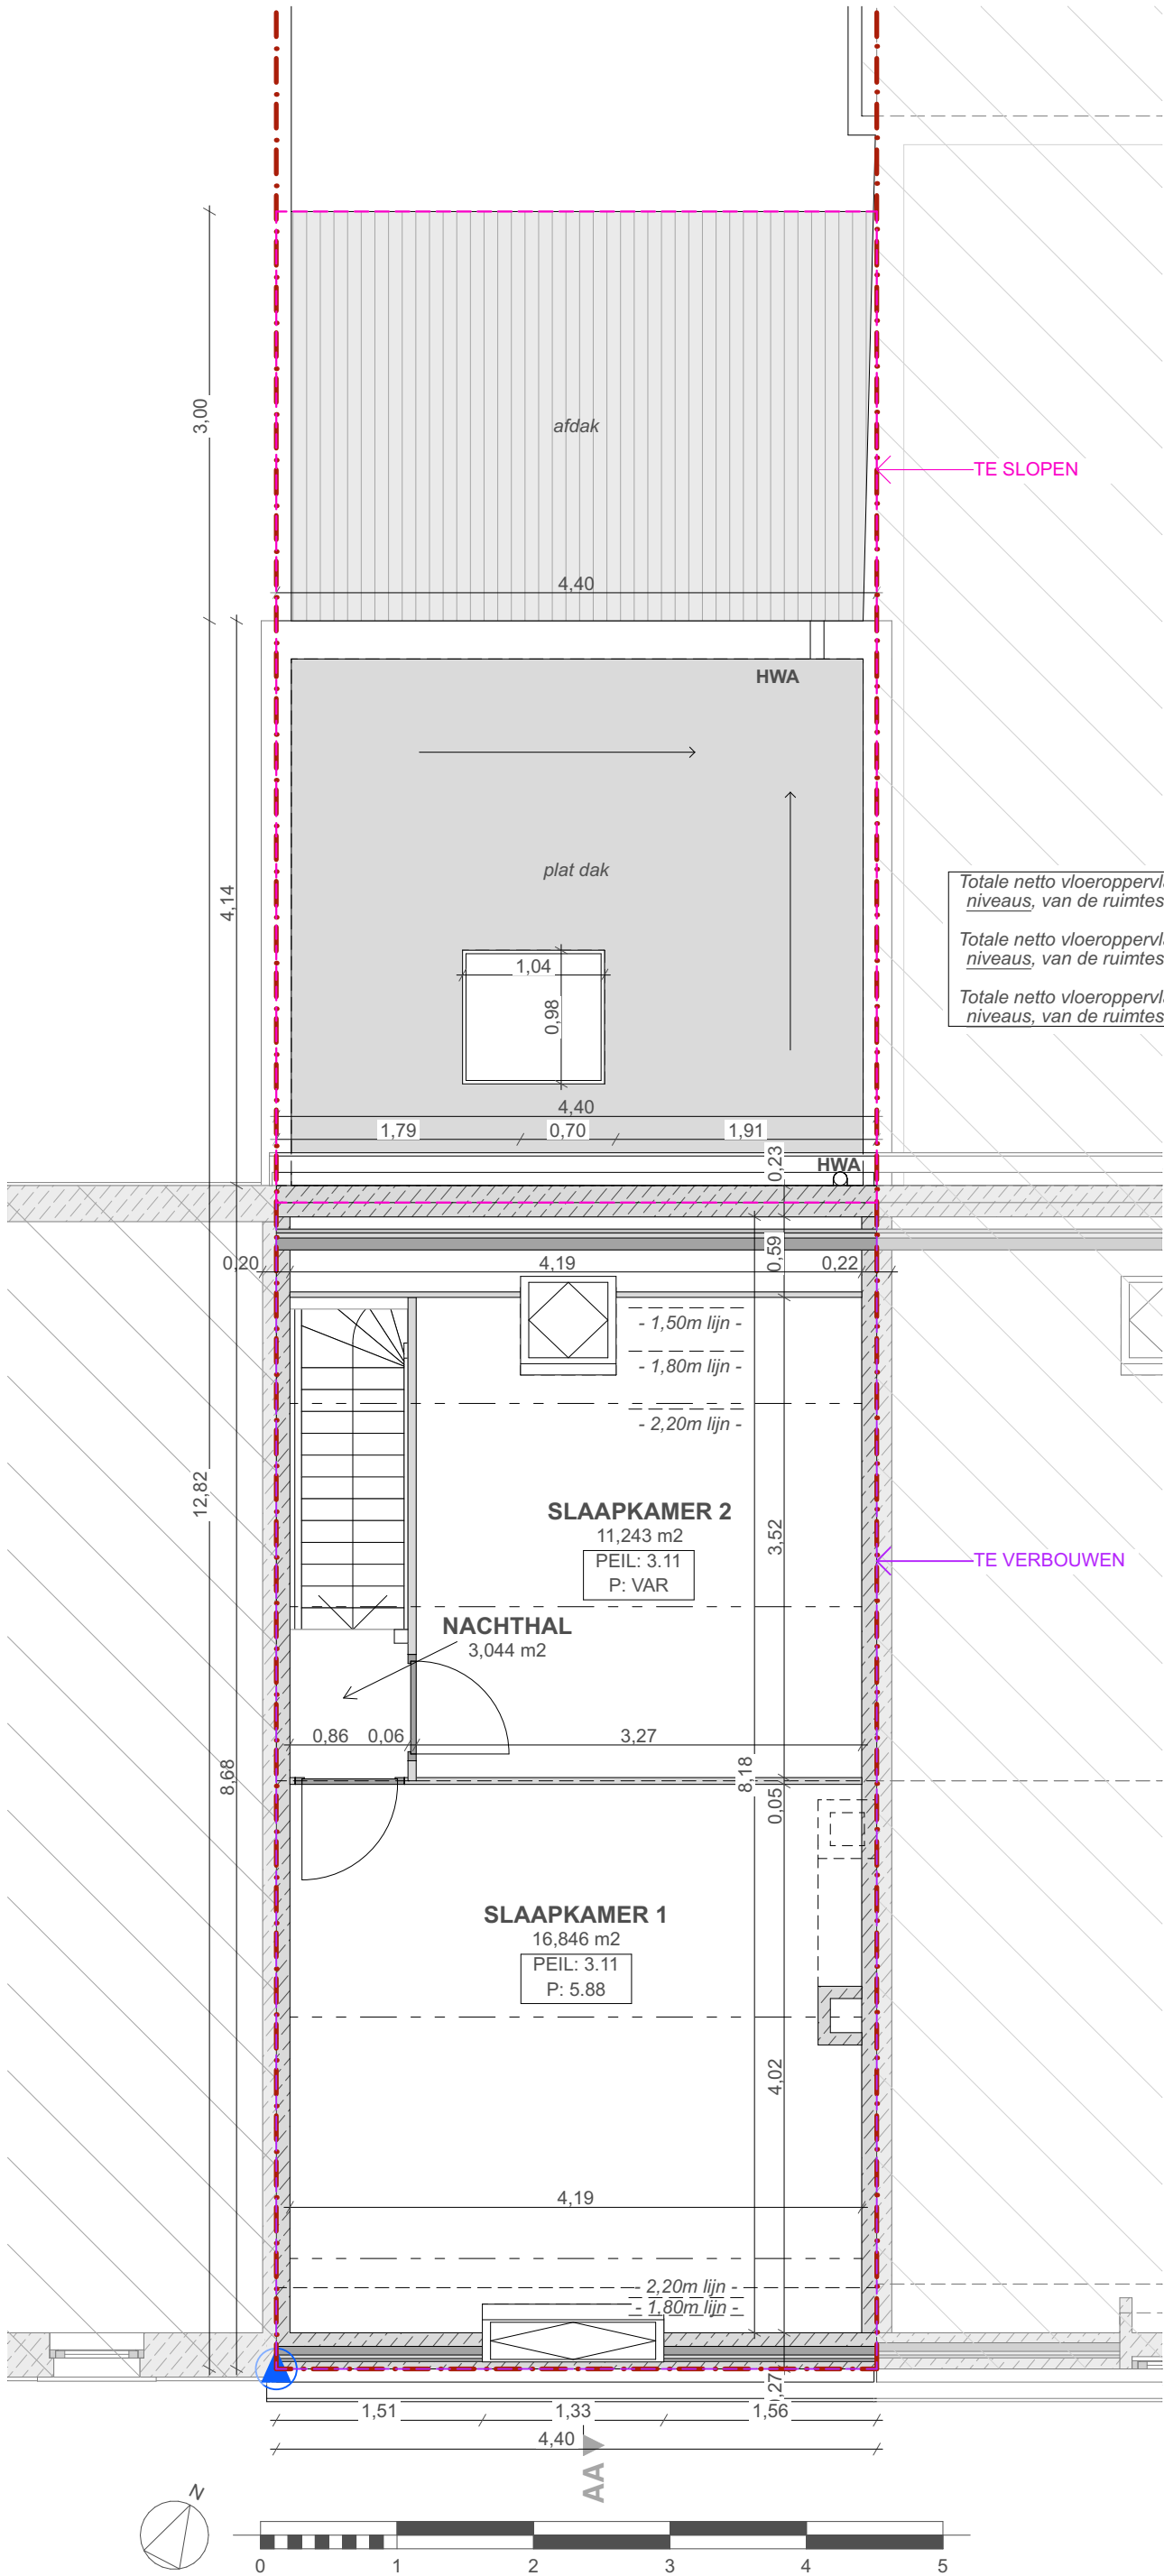

Totale netto vloeroppervlakte van de woning, gemeten op alle niveaus, van de ruimtes die hoger zijn dan 1,50m: 79,63m².

Totale netto vloeroppervlakte van de woning, gemeten op alle niveaus, van de ruimtes die hoger zijn dan 1,80m: 77,94m².

Totale netto vloeroppervlakte van de woning, gemeten op alle niveaus, van de ruimtes die hoger zijn dan 2,20m: 75,65m².