

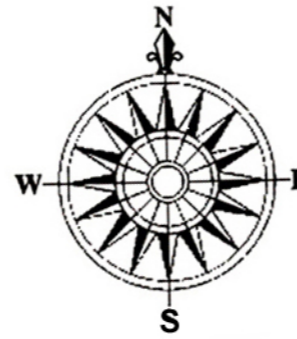
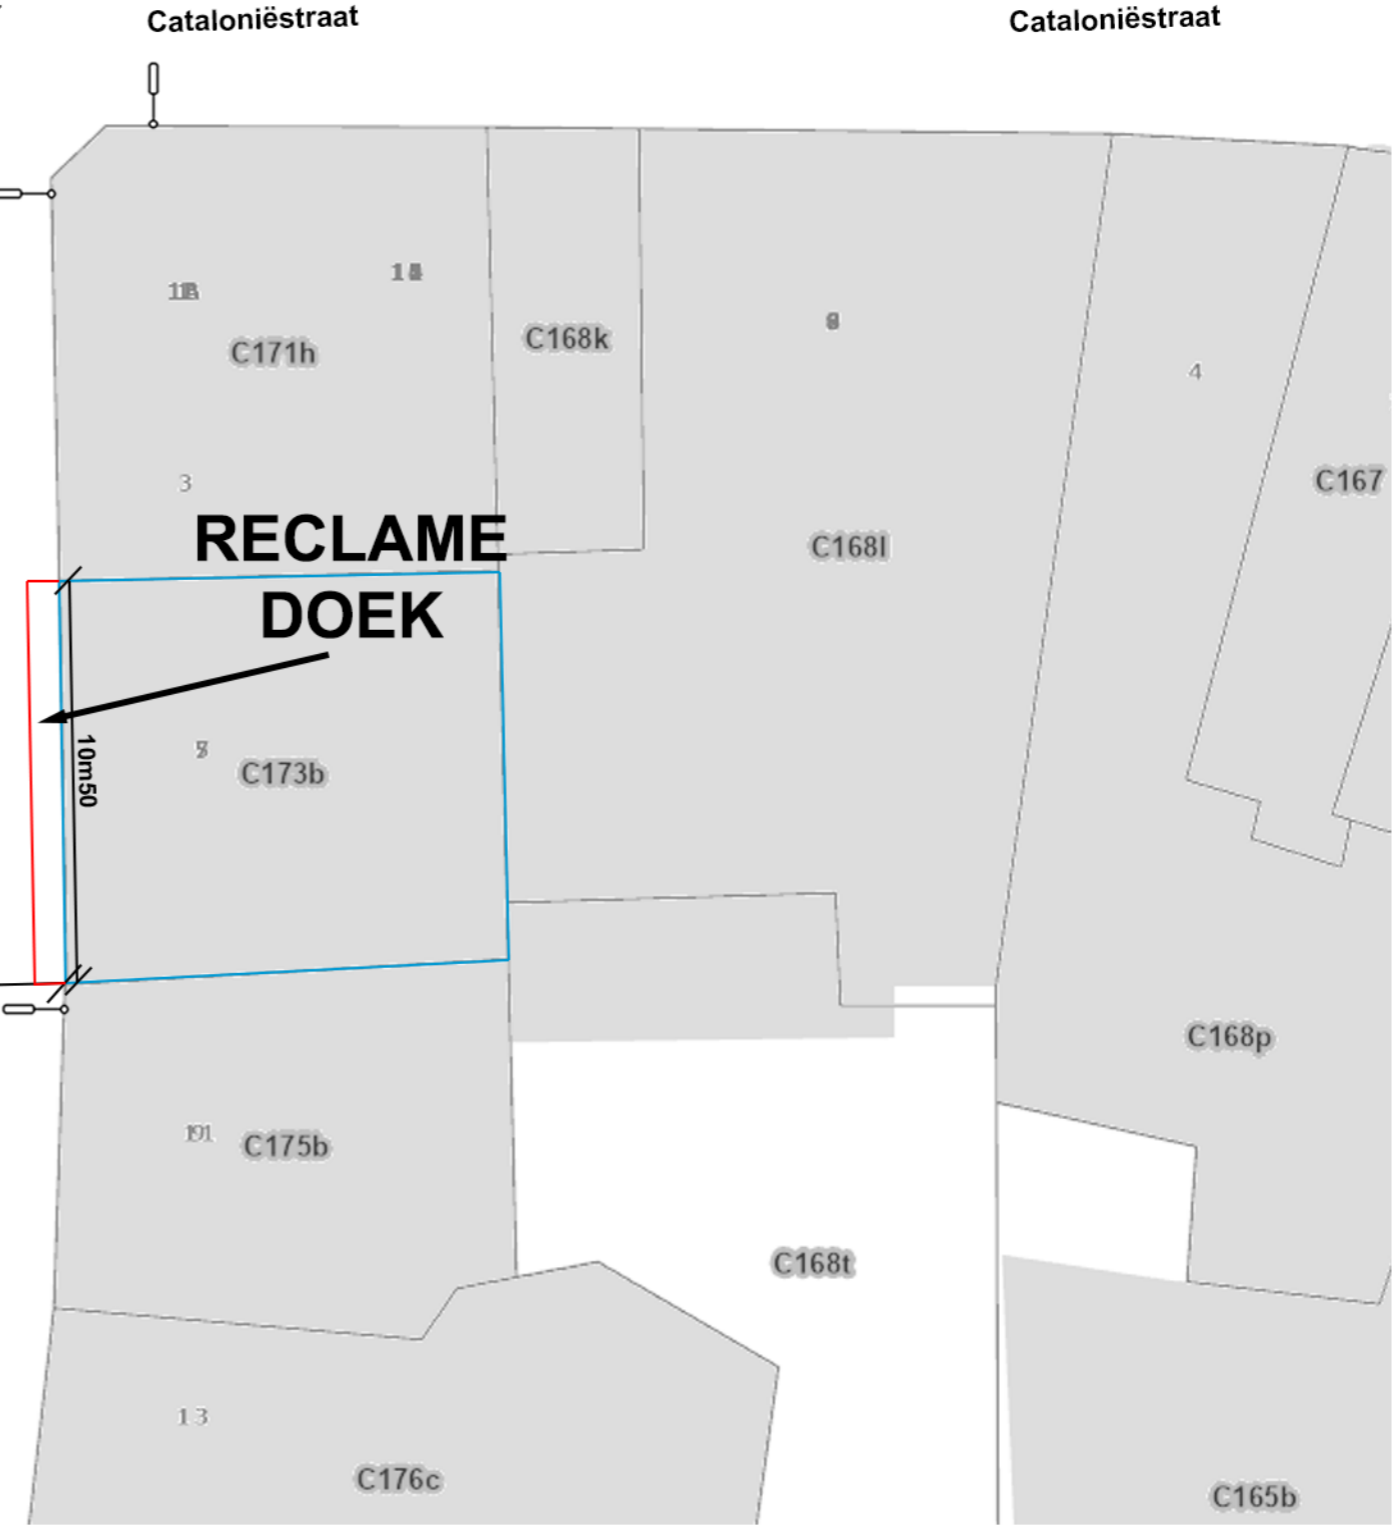


Inplantingsplan

Sch.: 1/200

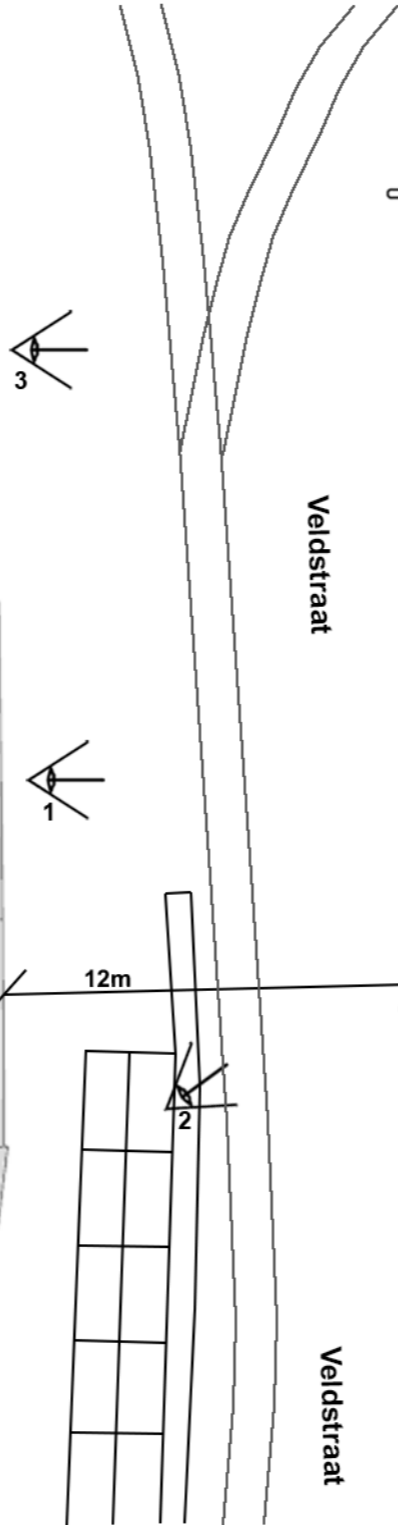

Jan van Stopenberghestraat

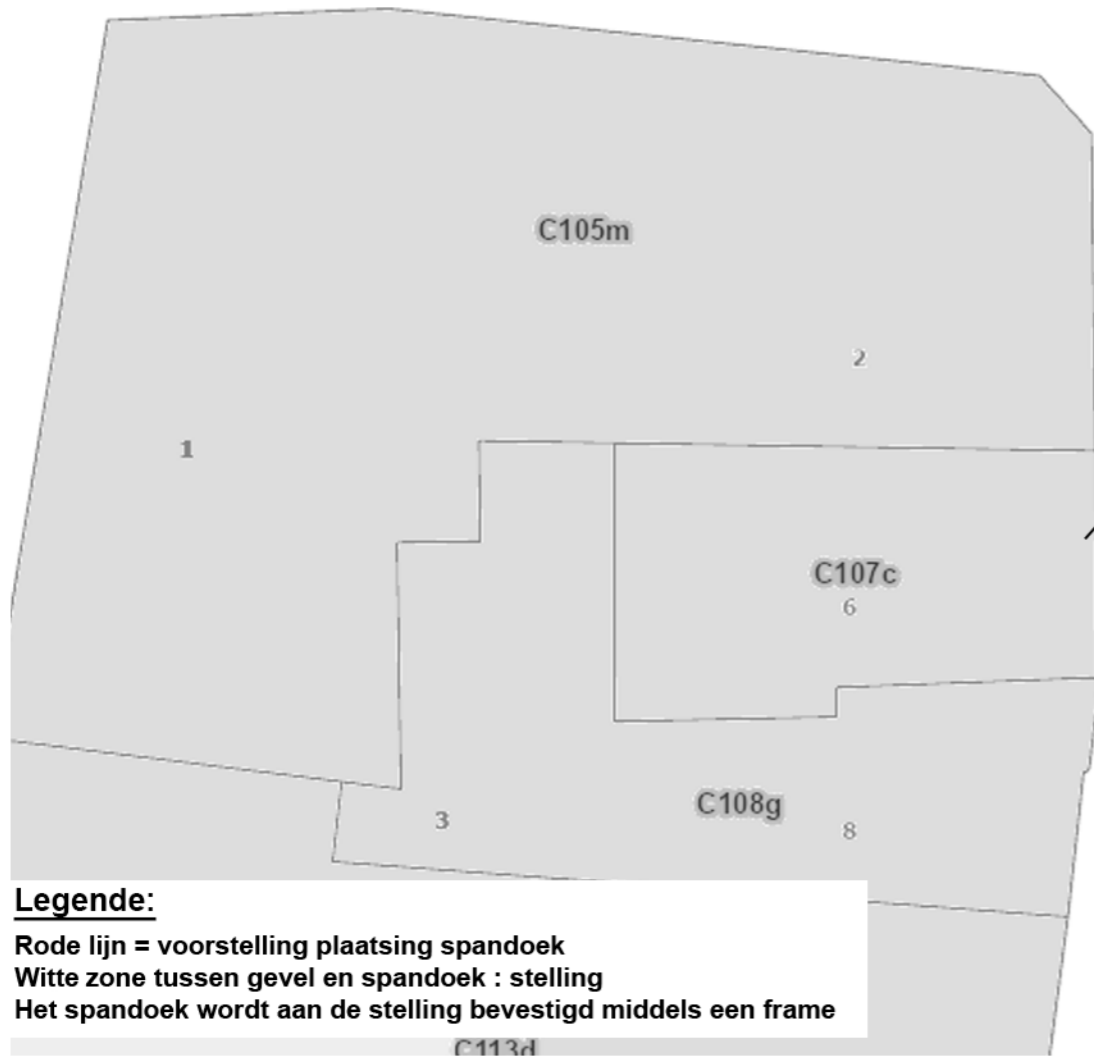

Legende:
Rode lijn = voorstelling plaatsing spandoek
Witte zone tussen gevel en spandoek : stelling
Het spandoek wordt aan de stelling bevestigd middels een frame