



**ZIE BIJZONDERE
VOORWAARDE(N)**

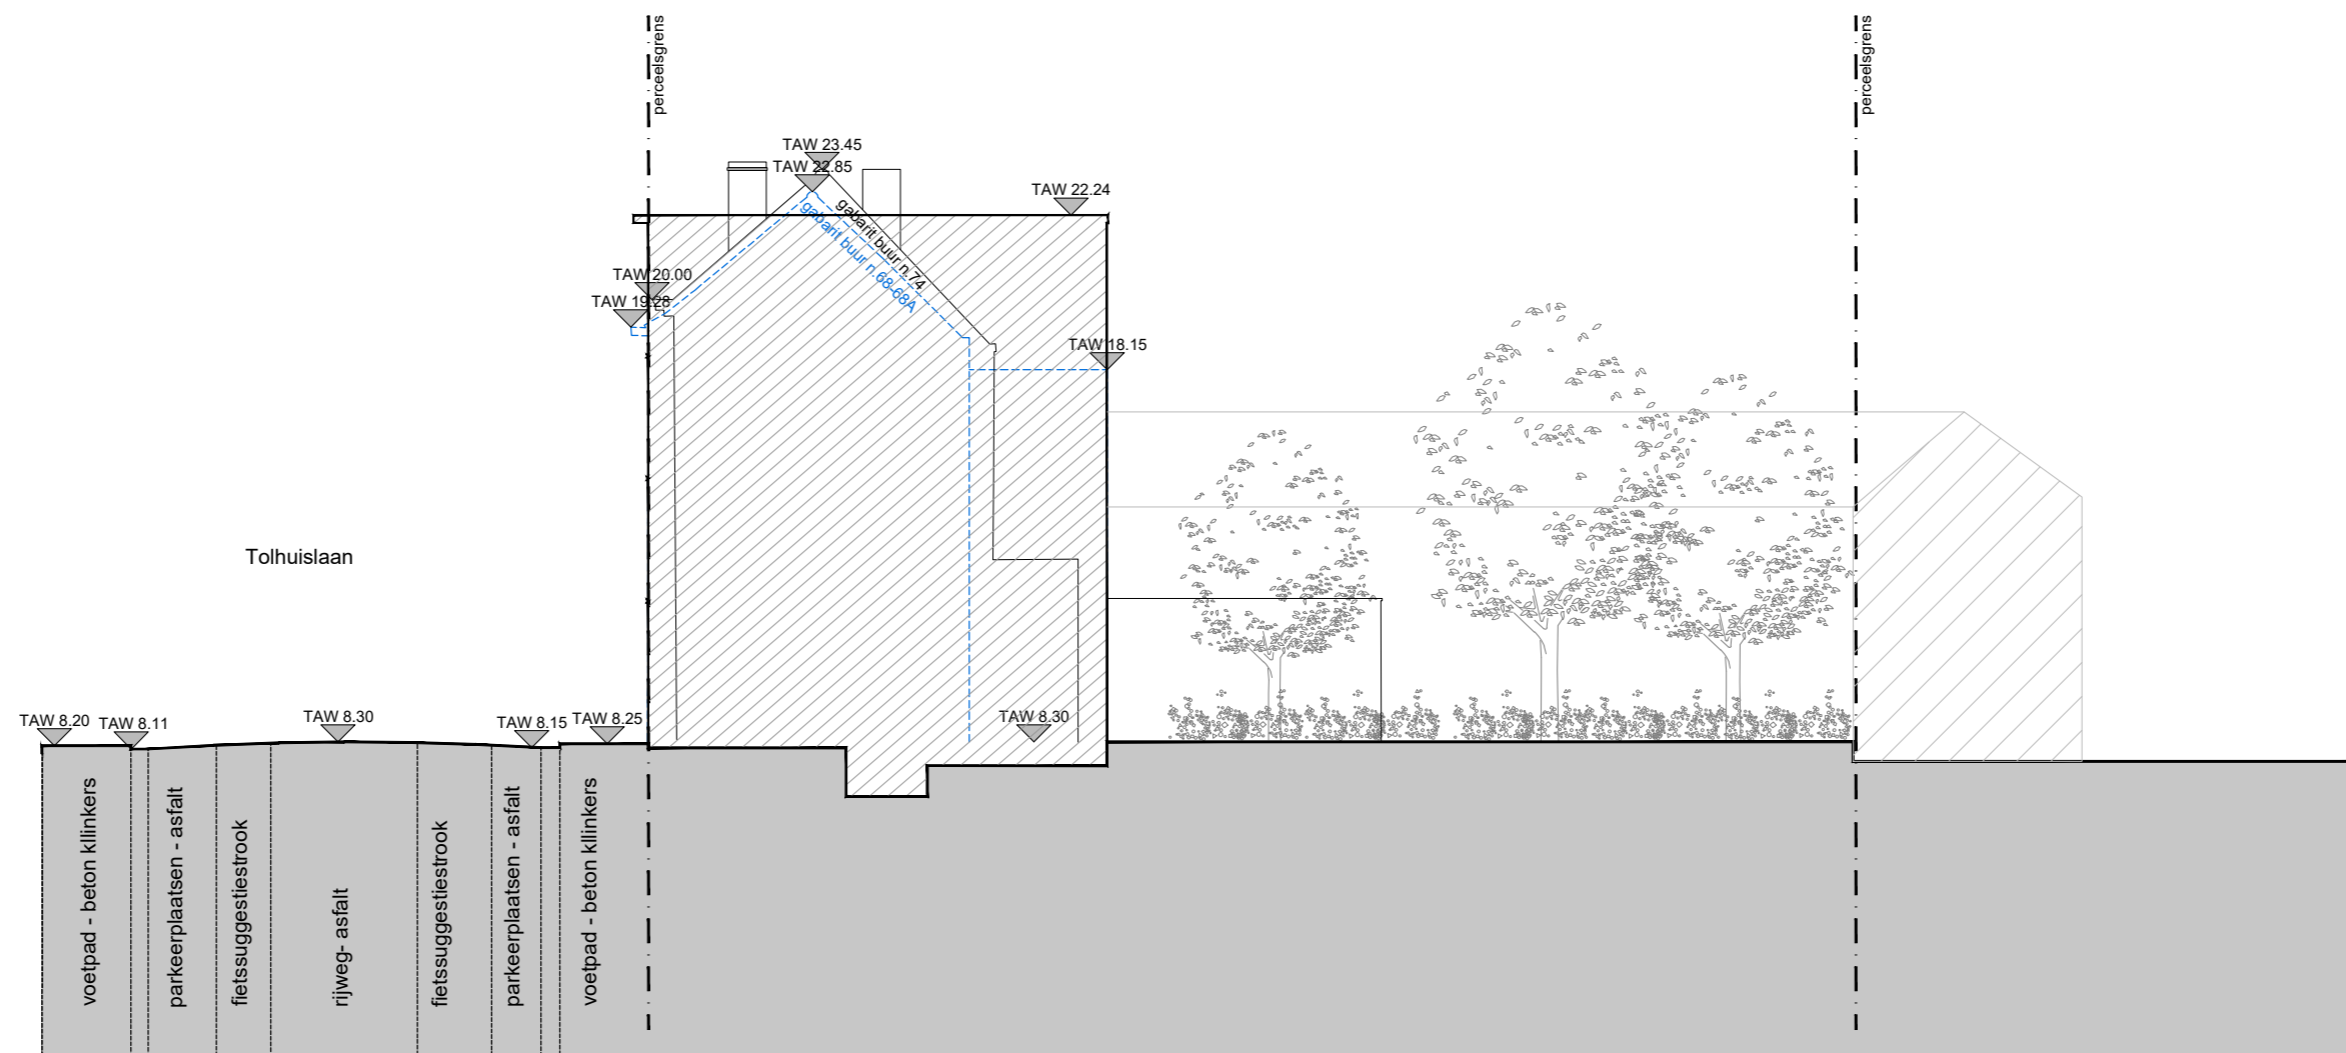

		WE-S architecten bvba Edmond Blockstraat 9 B-9050 GENT T +32 9 279 89 76 E info@we-s.be		
		Bouwplaats: Tolhuislaan nr.70-72 9000 Gent		Bouwheer: Res. Tolhuis BV Graaf Jansdijk 393 8300 Knokke- Heist
Ontwerp:		studentenhuysvesting met 67 kamers		
Datum: 29/07/2024		Plan: Terreinprofiel 2 nieuw	Schaal: 1/200	Tolhuislaan
Goedgekeurd en voor akkoord ondertekend: Bouwheer		Architect		
<small>Met de ontvangst van deze documenten verklaart de ontvanger zich akkoord met de copyrights van WE-S architecten bvba. Dit betreft zowel de morele rechten (vaderschapsrecht, integriteitsrecht en divulgatierecht) als de vermogensrechten (reproductierecht, recht van mededeling, recht tot verhuren en uitleen, distributierecht en volgrecht). In elk geval dienen de naam en de gegevens van WE-S architecten bvba expliciet op alle te gebruiken plannen bijzend vermeld staan.</small>				