
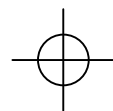


B V B A ARCHITECTENTEAM PETER CATTOIR

BRUSSELSESTEENWEG 670, 9050 GENTBRUGGE  
tel. 09/231 76 31 - fax. 09/232 43 96 - gsm. 0475/32 97 24  
info@catt.be

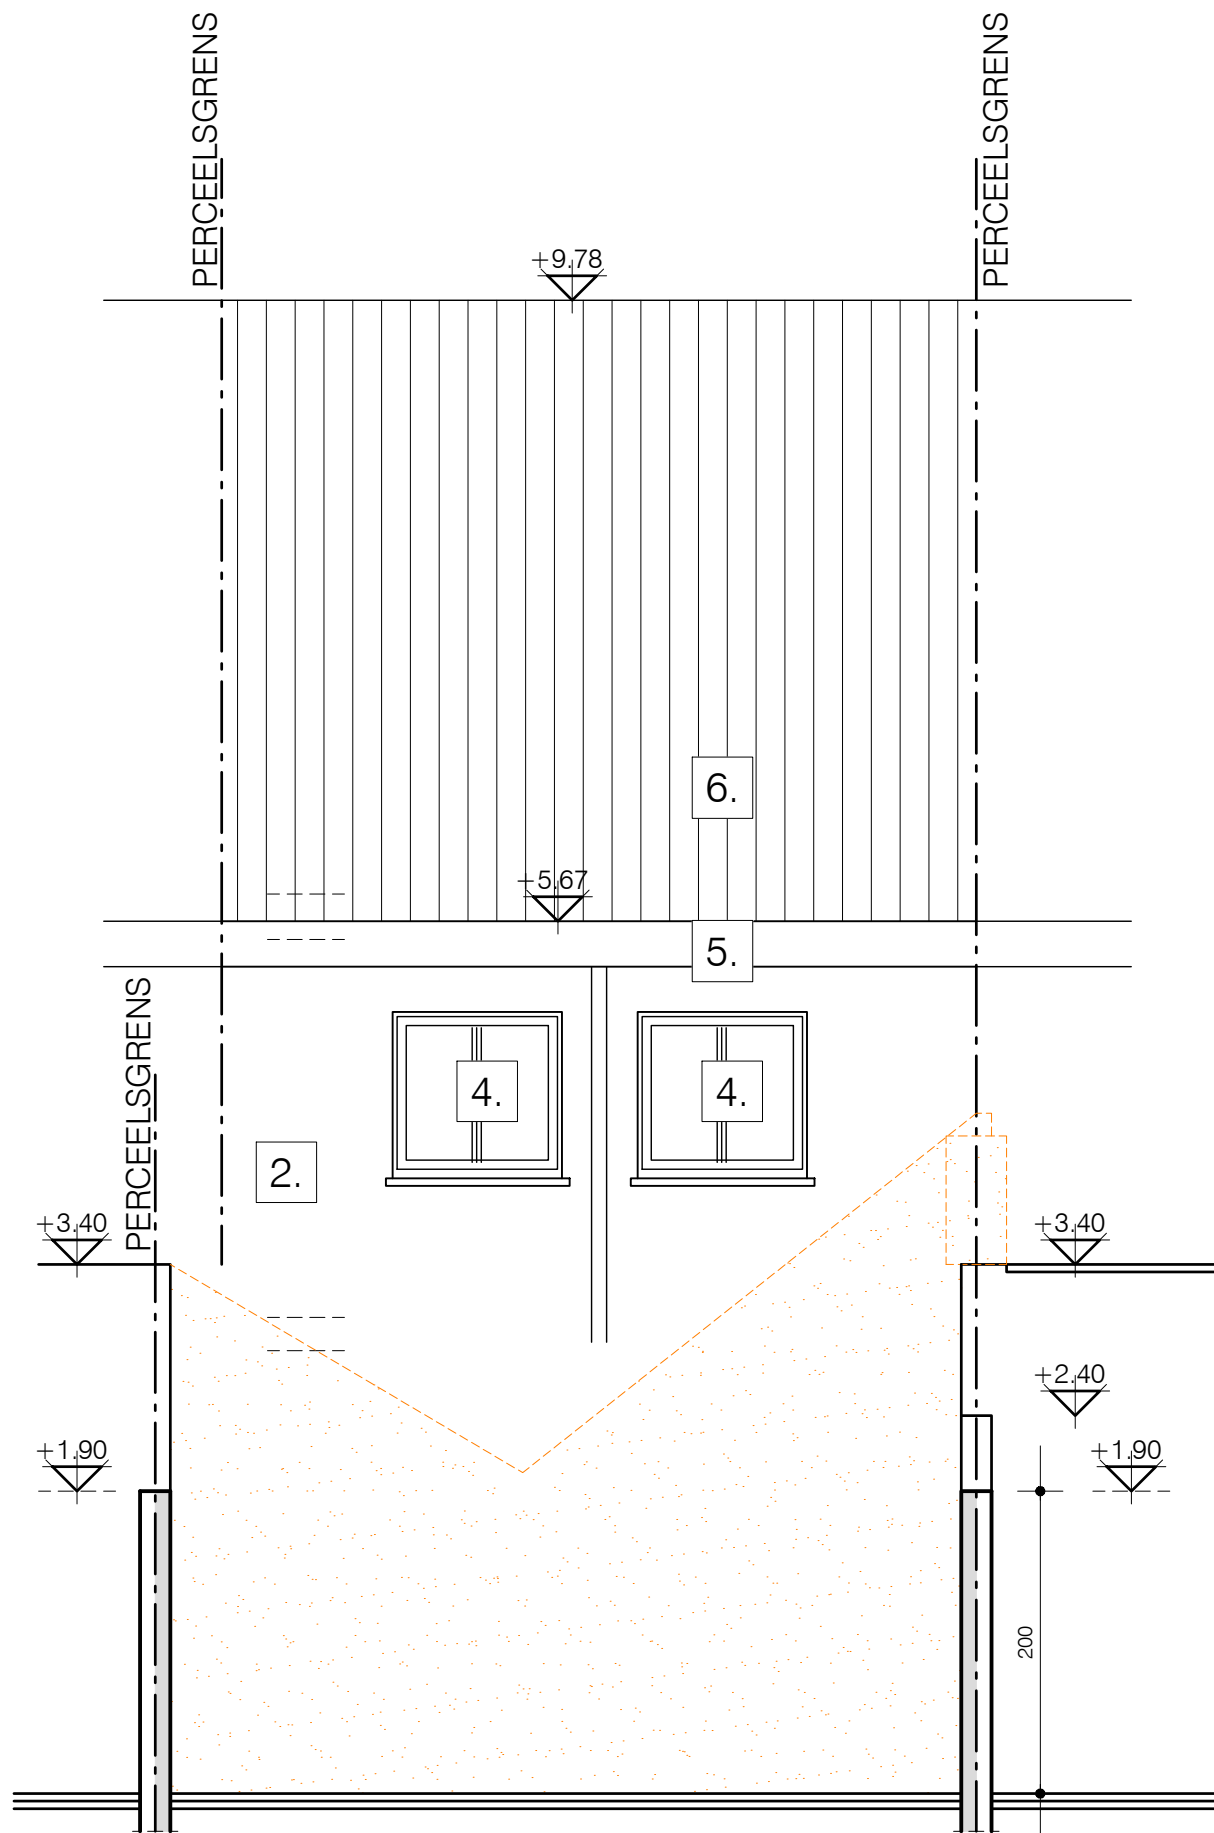

ACHTERGEVEL  
Bestaande toestand  
alle afmetingen zijn in cm  
schaal 1/50