
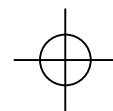


B V B A ARCHITECTENTEAM PETER CATTOIR

BRUSSELSESTEENWEG 670, 9050 GENTBRUGGE
tel. 09/231 76 31 - fax. 09/232 43 96 - gsm. 0475/32 97 24
info@catt.be

**ZIE BIJZONDERE
VOORWAARDE(N)**

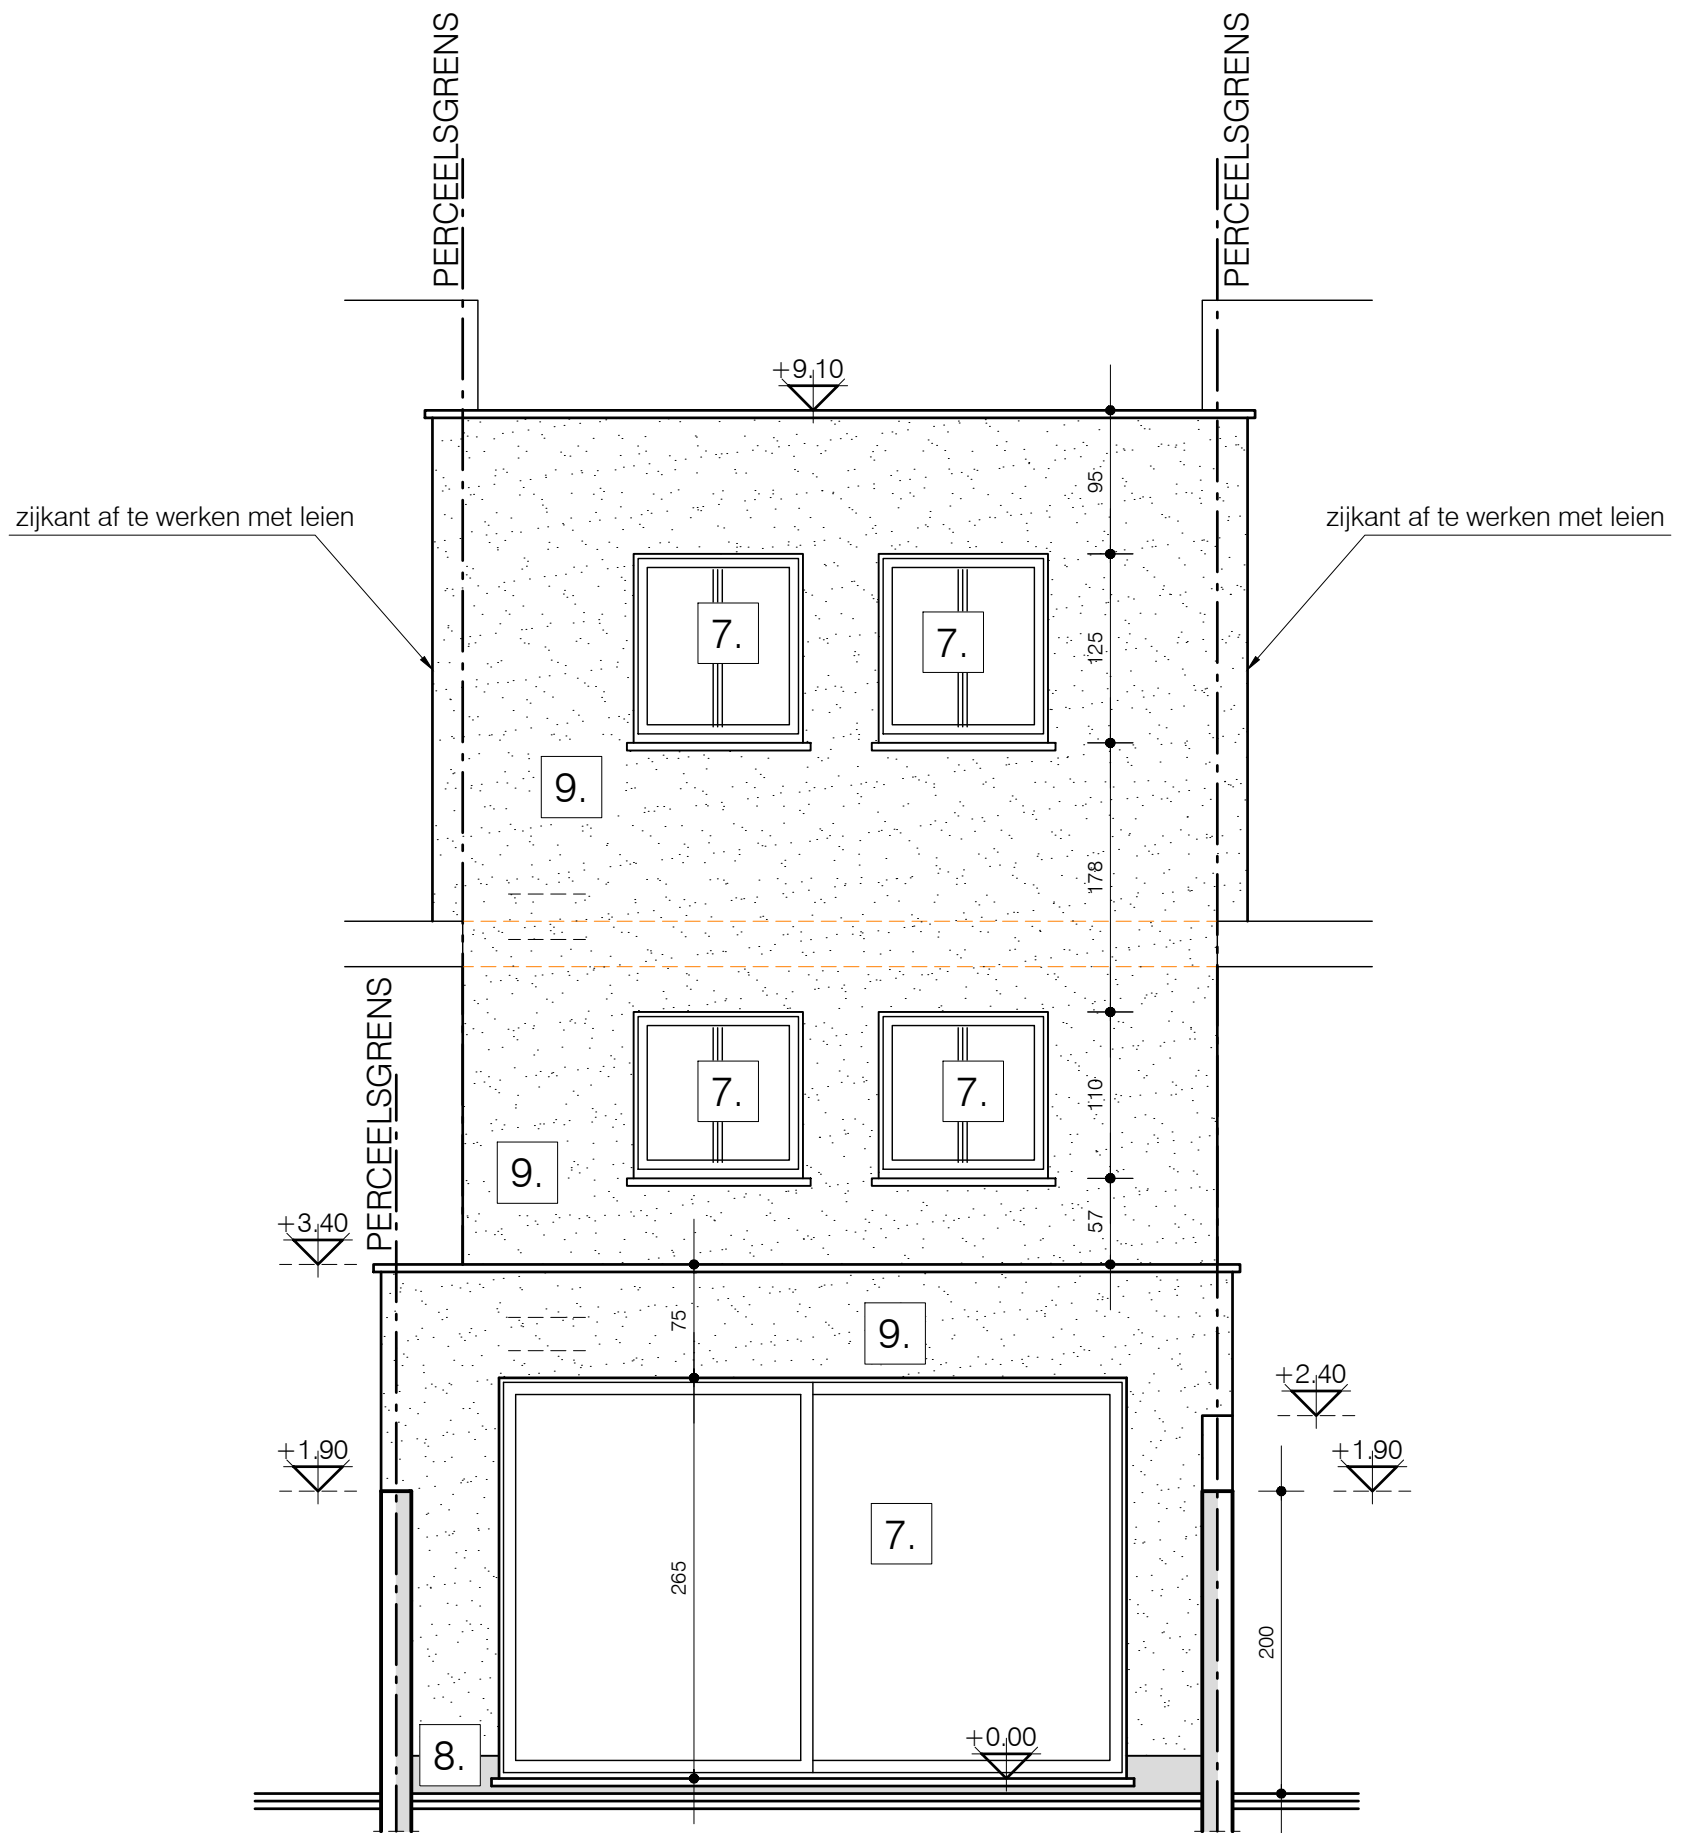

ACHTERGEVEL
Nieuwe toestand
alle afmetingen zijn in cm
schaal 1/50