


B V B A ARCHITECTENTEAM PETER CATTOIR

BRUSSELESTEENWEG 670, 9050 GENTBRUGGE
tel. 09/231 76 31 - fax. 09/232 43 96 - gsm. 0475/32 97 24
info@catt.be

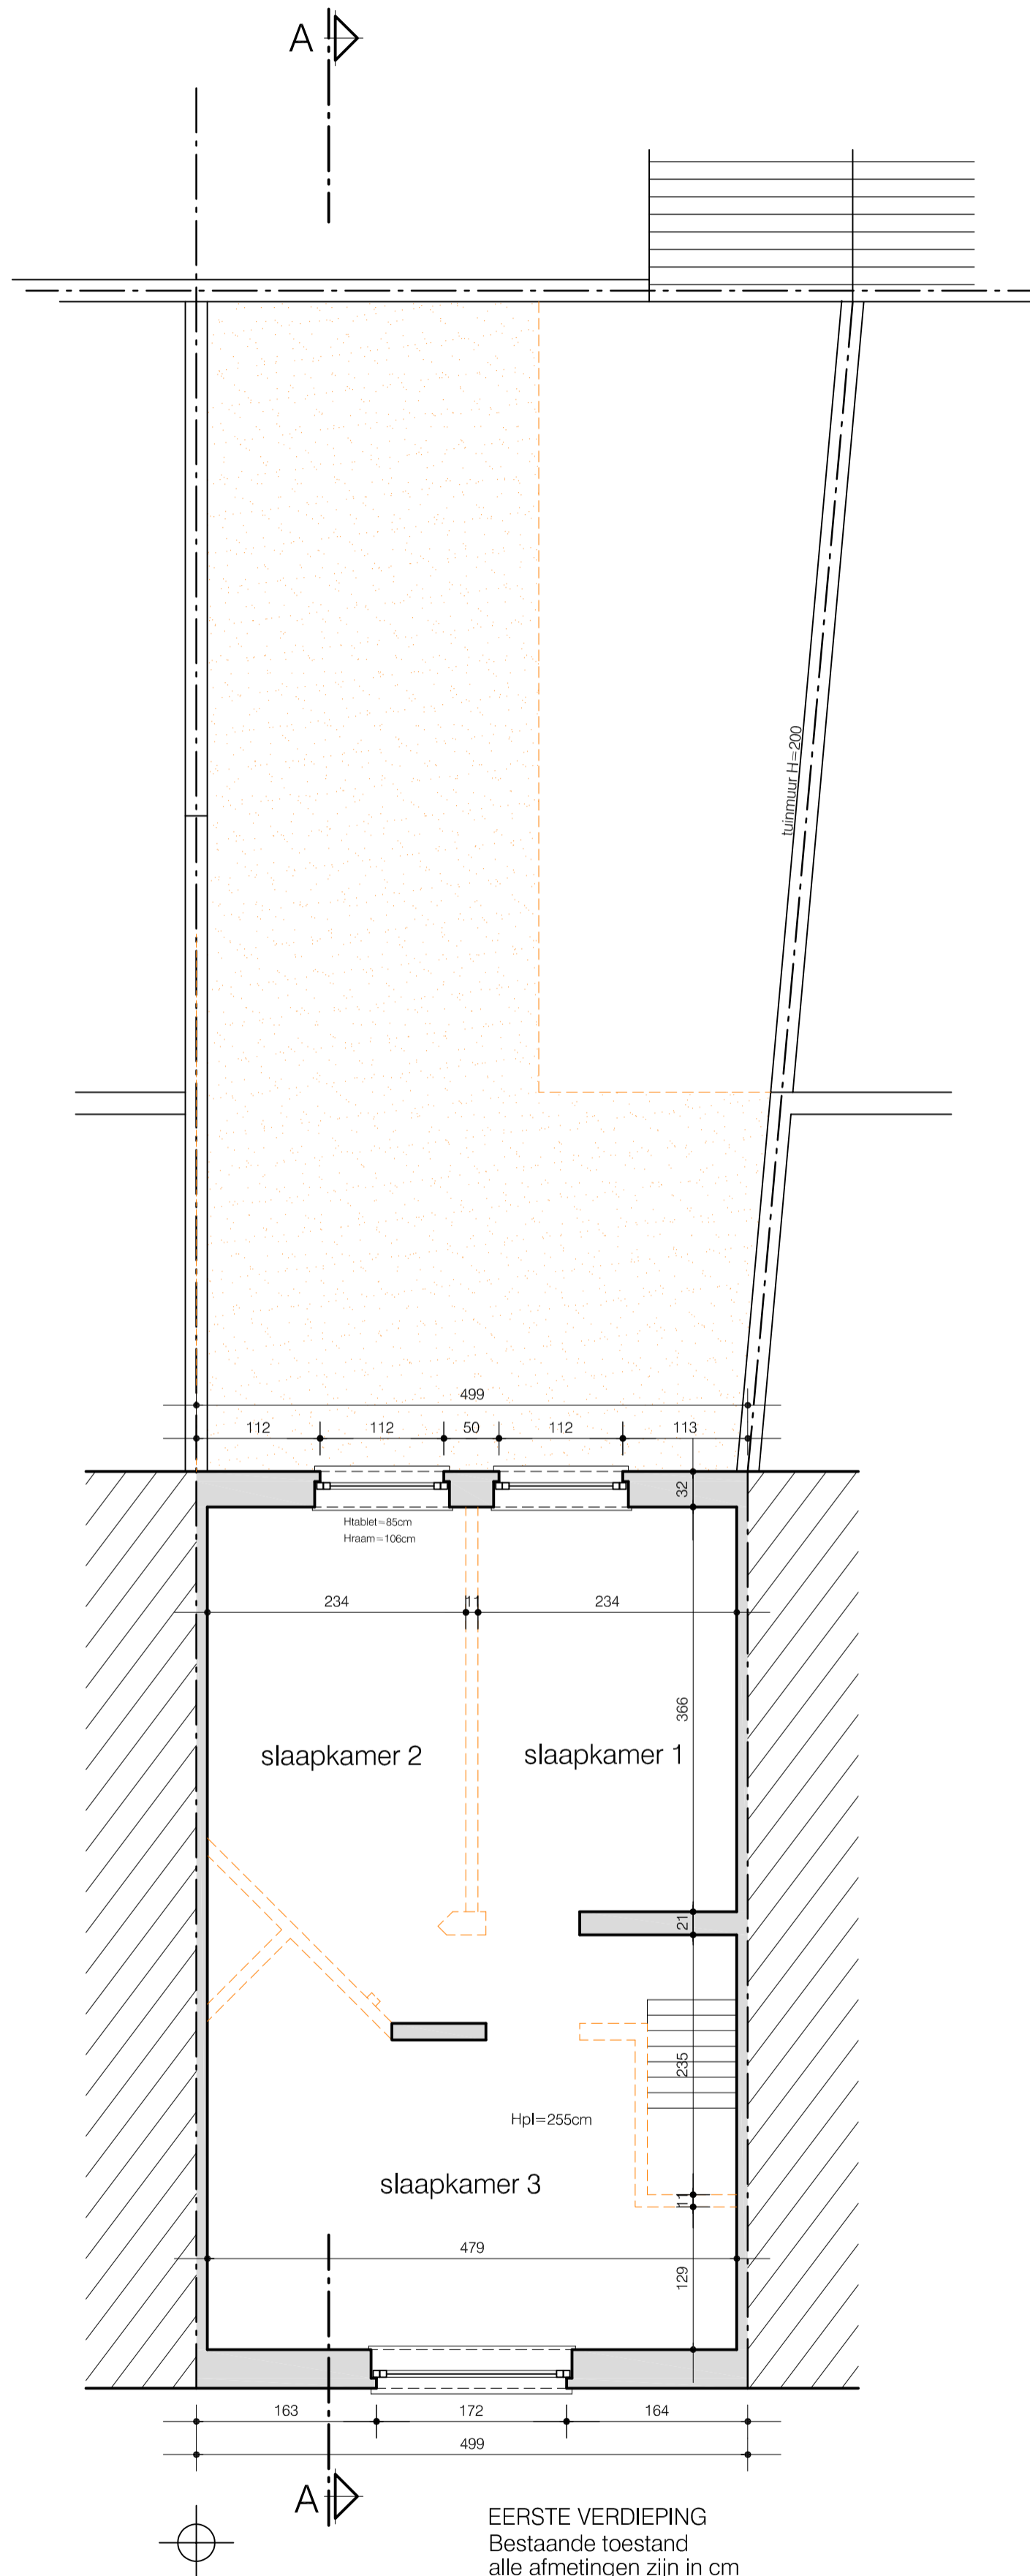

EERSTE VERDIEPING
Bestaande toestand
alle afmetingen zijn in cm
schaal 1/50