


B V B A ARCHITECTENTEAM PETER CATTOIR  
BRUSSELSESTEENWEG 670, 9050 GENTBRUGGE  
tel. 09/231 76 31 - fax. 09/232 43 96 - gsm. 0475/32 97 24  
info@catt.be

**ZIE BIJZONDERE  
VOORWAARDE(N)**

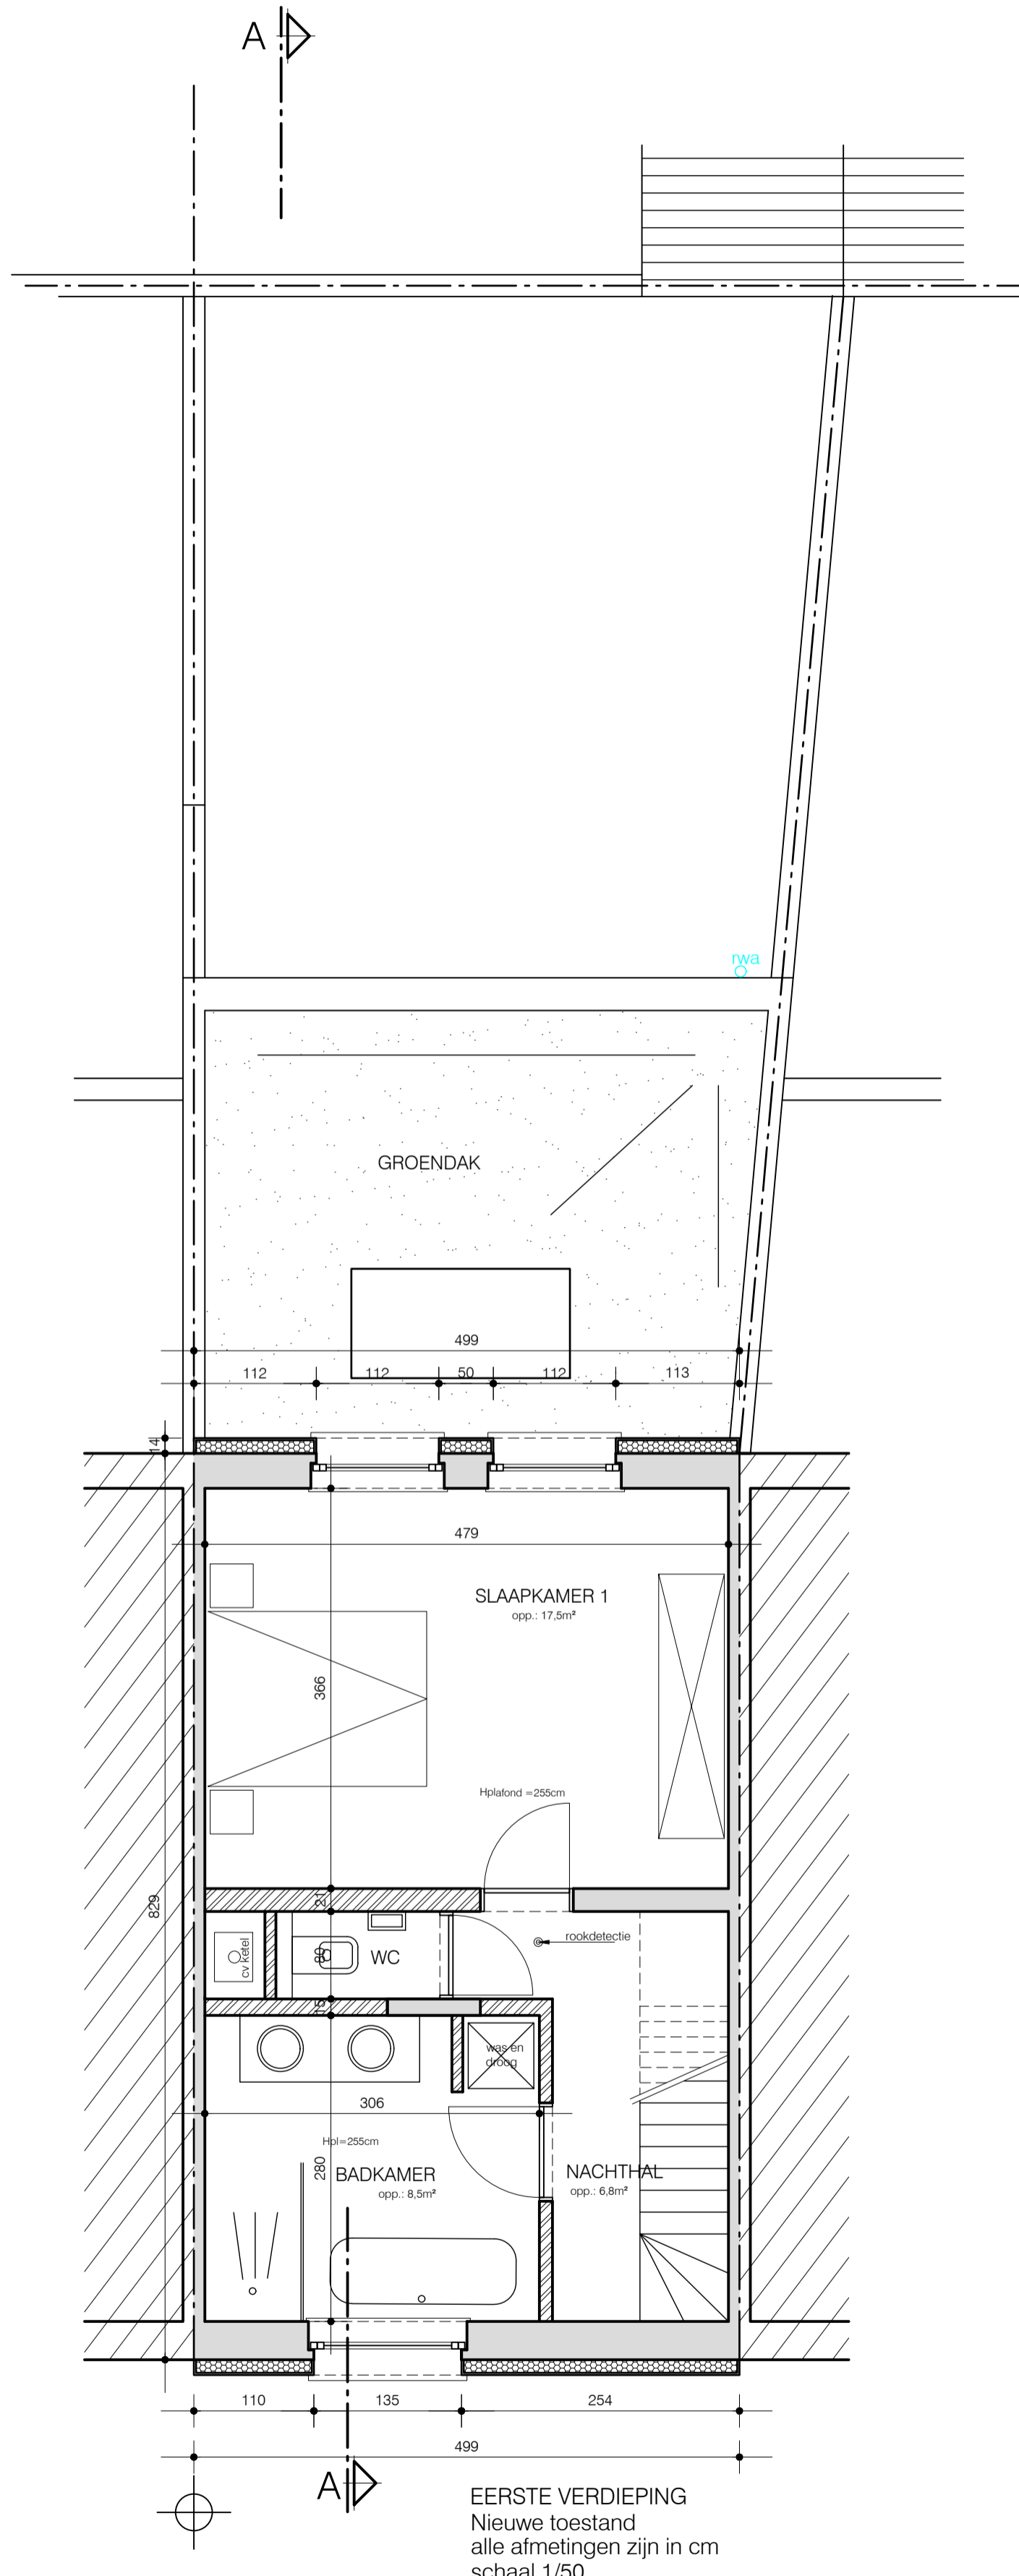

EERSTE VERDIEPING  
Nieuwe toestand  
alle afmetingen zijn in cm  
schaal 1/50