


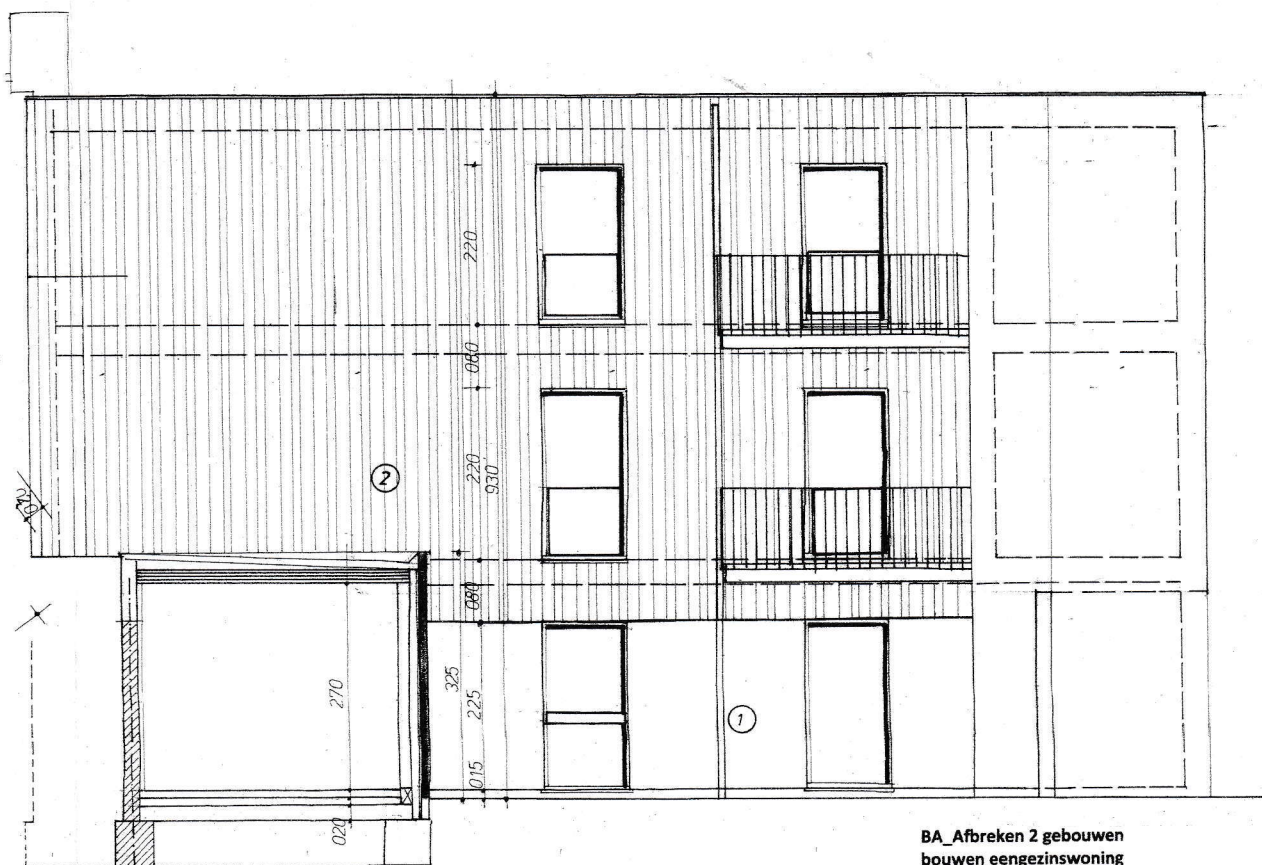

BA_Afbreken 2 gebouwen
 bouwen eengezinswoning
 2 appartementen en kantoren _
 G_N_01_achtergevel appartementen
 schaal 1/50 1/100