


BA\_Afbreken 2 gebouwen  
 bouwen eengezinswoning  
 2 appartementen en kantoren\_  
 G\_N\_03 voorgevel woning Borluutstraat  
 schaal 1/50 1/100

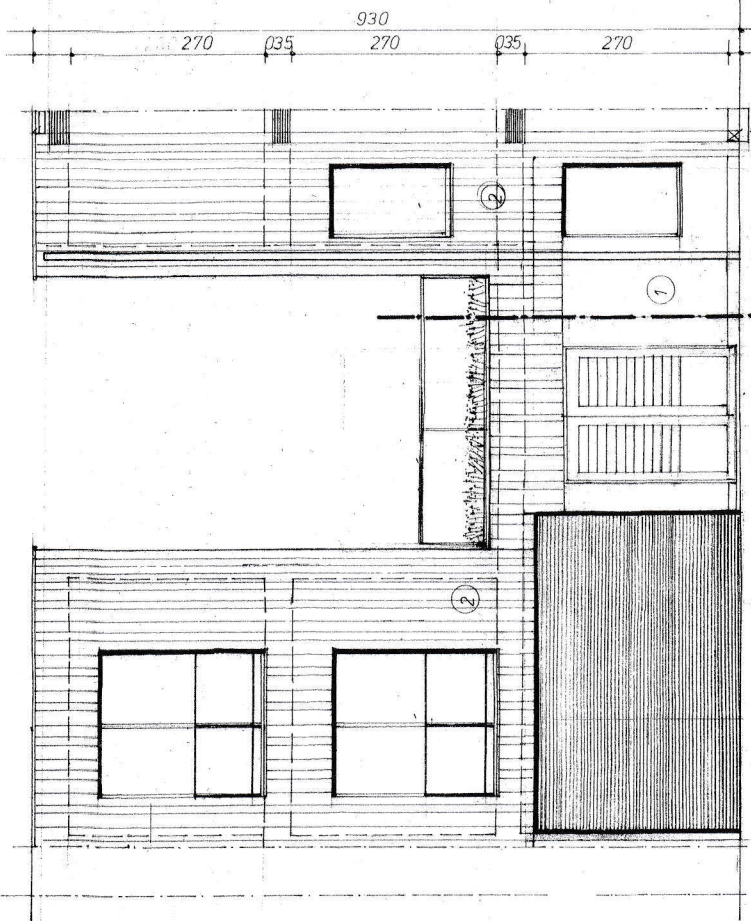

BA\_Afbreken 2 gebouwen  
 bouwen eengezinswoning  
 2 appartementen en kantoren\_  
 G\_N\_04 achtergevel woning Borluutstraat  
 schaal 1/50 1/100