

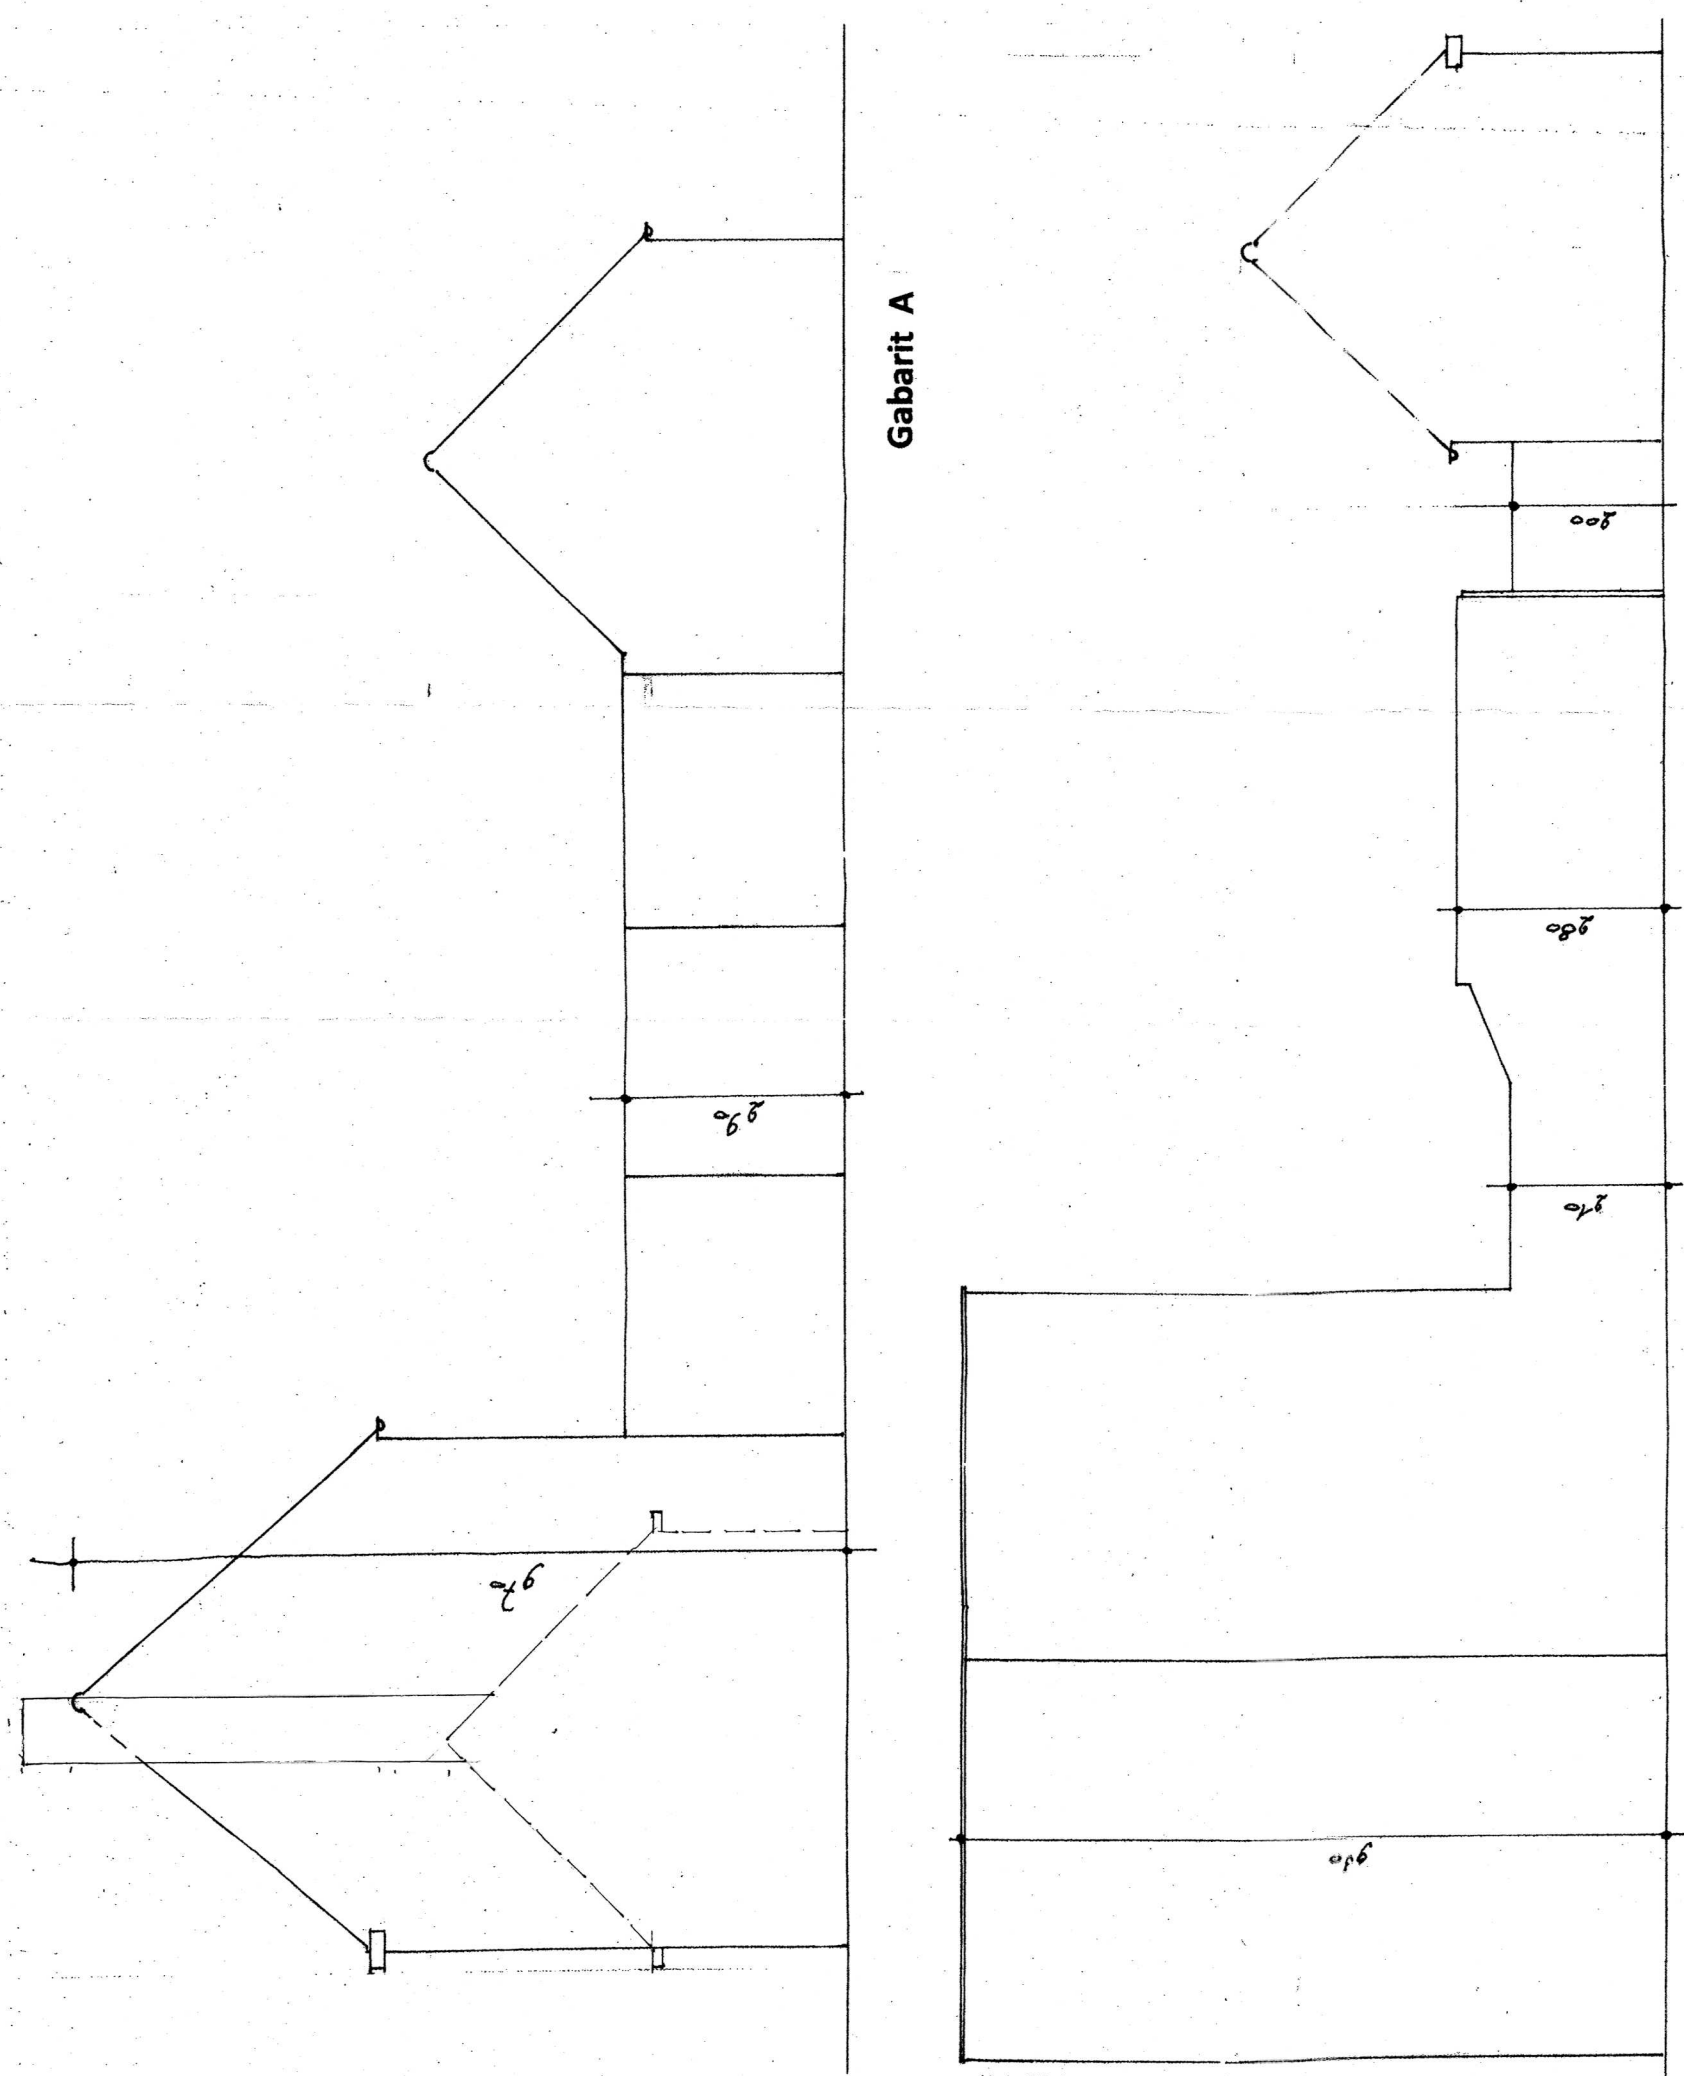



PROVINCE	OOST – VLAANDEREN		
GEWEEENTE	9051 ST. DENIS WESTREM		
OPDRACHTGEVER	De Heer Renaat MELIS Roodamstraat 10 9051 ST. DENIS WESTREM		
BOUWPLAATS	Loofblommestraat 53 en Borluutstraat 1 Gent 25 ^e afdeling St.Denijs Westrem Sectie D nr. 87n		
	VERHAEGEN WALTER Ter Walle 5 9880 AALTER Tel/Fax 09/374 24 17 G.S.M. 0485 38 70 73 E-mail walter.verhaegen@skynet.be		
PLAN 1. Afbreken 2 gebouwen. Bouwen eengezinswoning (langs de Borluutstraat). Bouwen 2 appartementen en kantoren (langs de Loofblommestraat).			
- Gelijkvloers - Voorgevel Loofblommestraat - Voorgevel Borluutstraat - Bestaande toestand: plan - voorgevel Loofblommestraat - voorgevel Borluutstraat - Gaberietten A – B - Riolerings- en funderingsplan. - Dakplan			
DOSSIER	index	datum	omschrijving
PLANNR.			
SCHAAL			
TEKENAAR			
INGENIEUR			
DATUM			

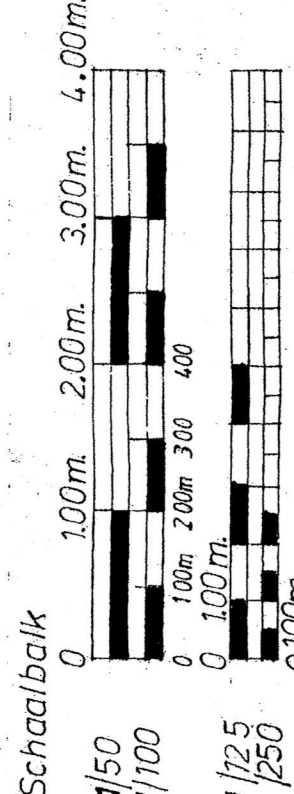

BA_Afbreken 2 gebouwen
bouwen eengezinswoning
2 appartementen en kantoren –
G_B_01_gabarit A – B schaal 1/100 1/200

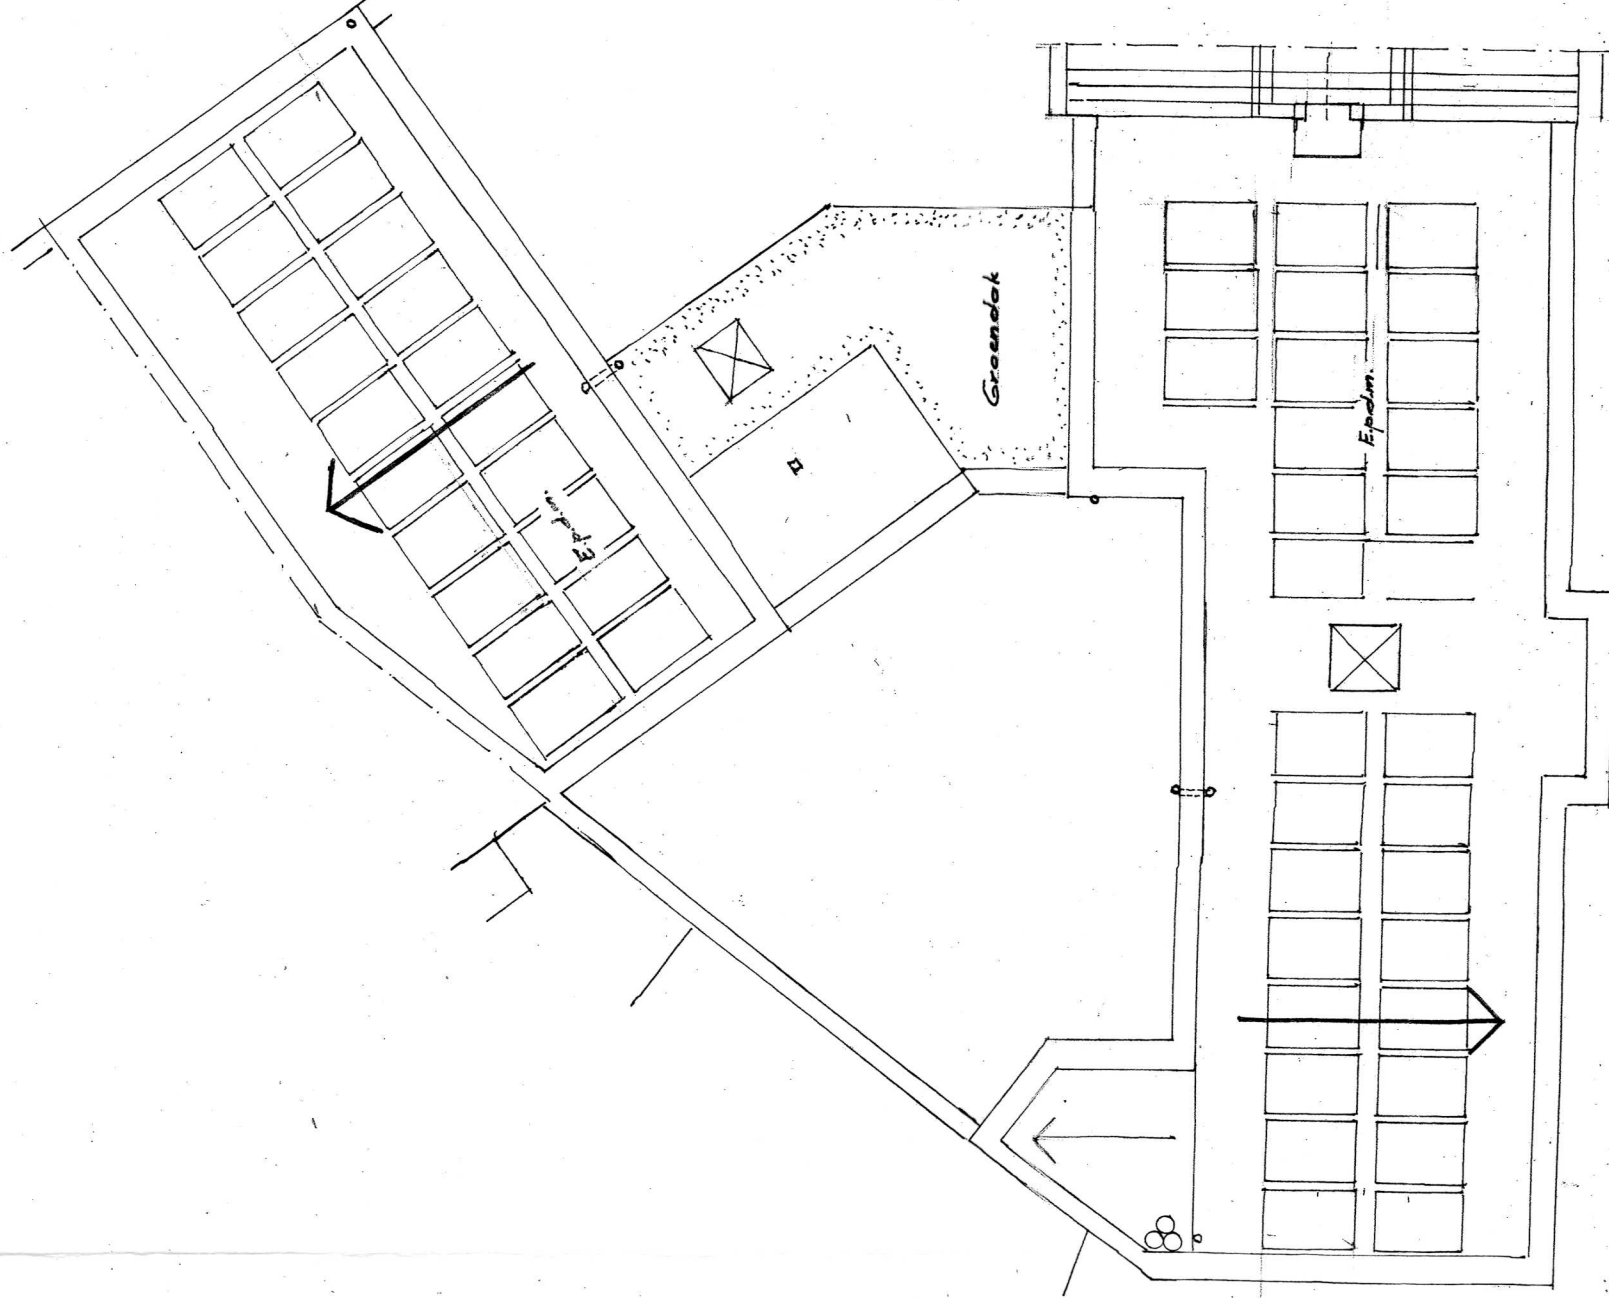


BA_Afbreken 2 gebouwen
bouwen eengezinswoning
2 appartementen en kantoren –
P_N_05_dakplan schaal 1/50 1/100

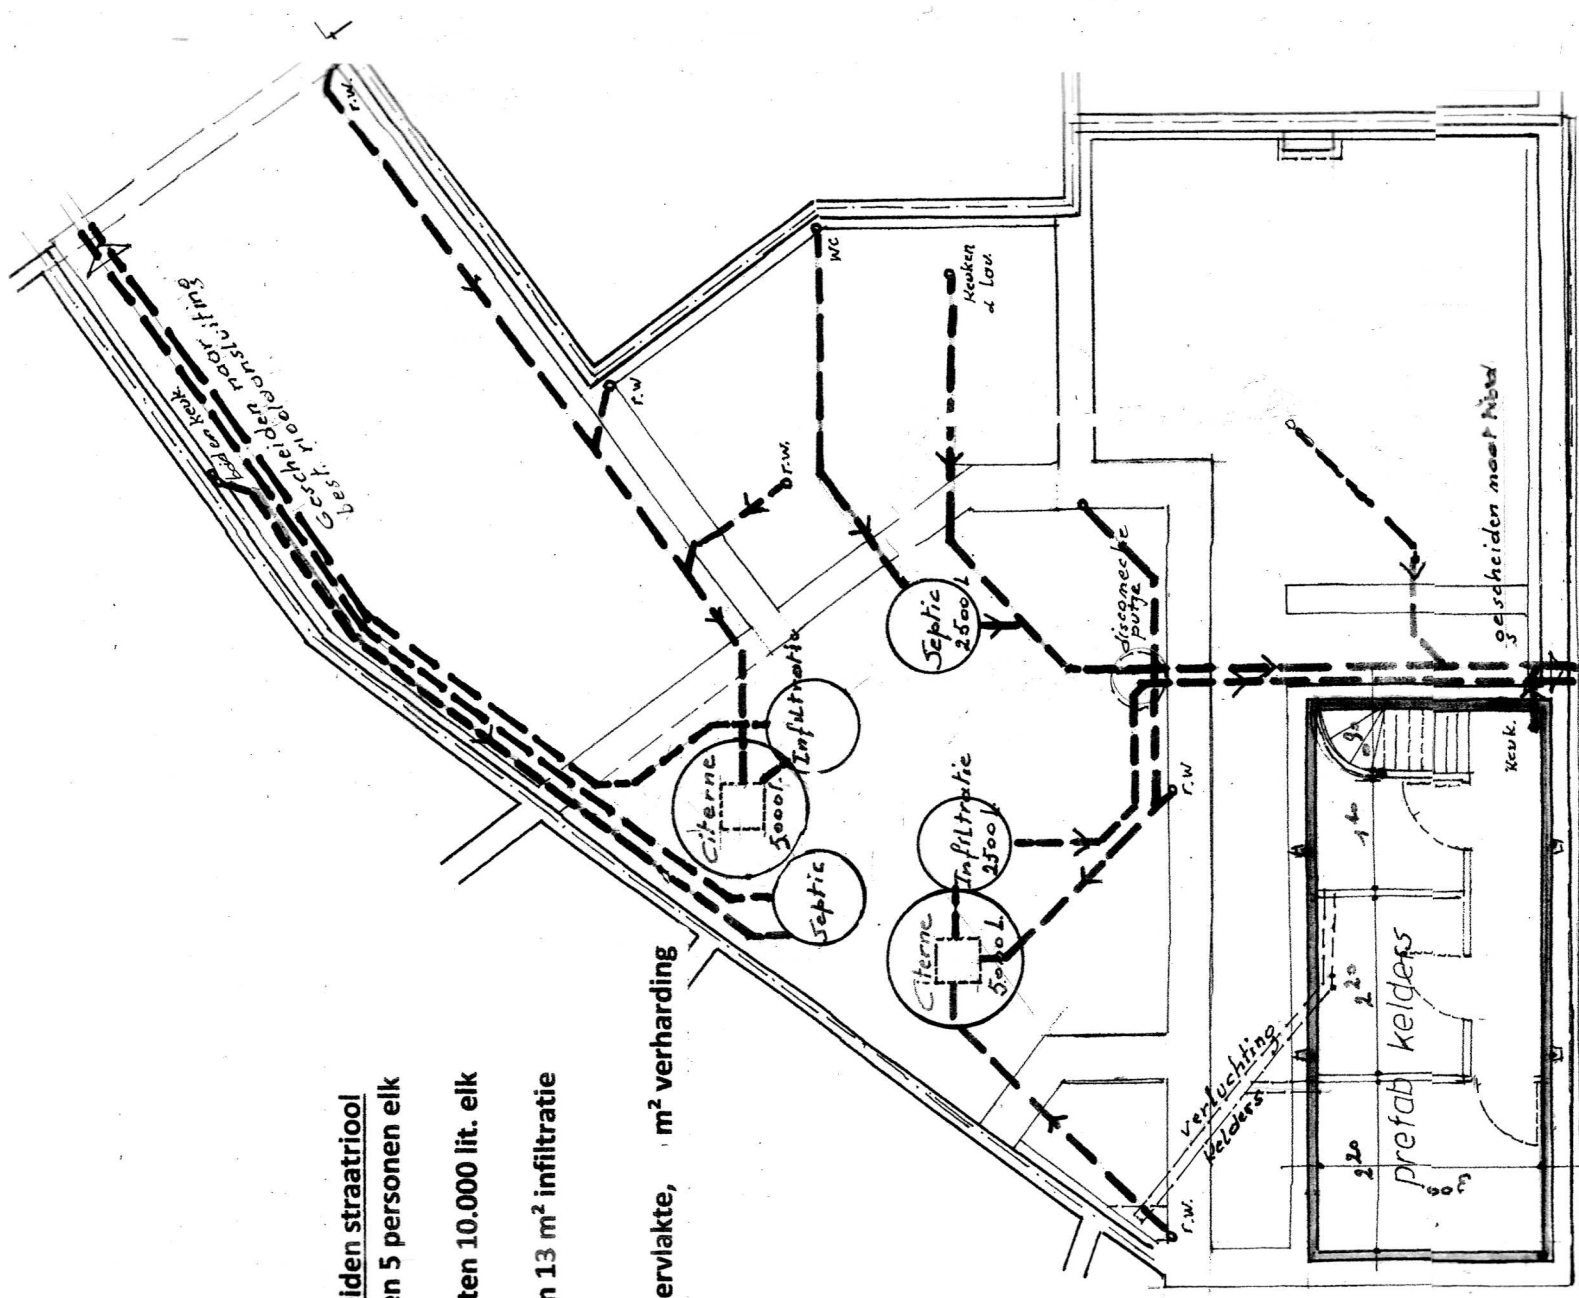

Riolerings- gescheiden straatloot
2 septische putten 5 personen elk
2 regenwaterputten 10.000 ltr. elk
2 infiltratieputten 13 m³ infiltratie
oppervlakte elk
157,00 m² dakoppervlakte, m² verharding


BA_Afbreken 2 gebouwen
bouwen eengezinswoning
2 appartementen en kantoren –
P_N_04_funderings- en rioleringsplan
schaal 1/100 1/200

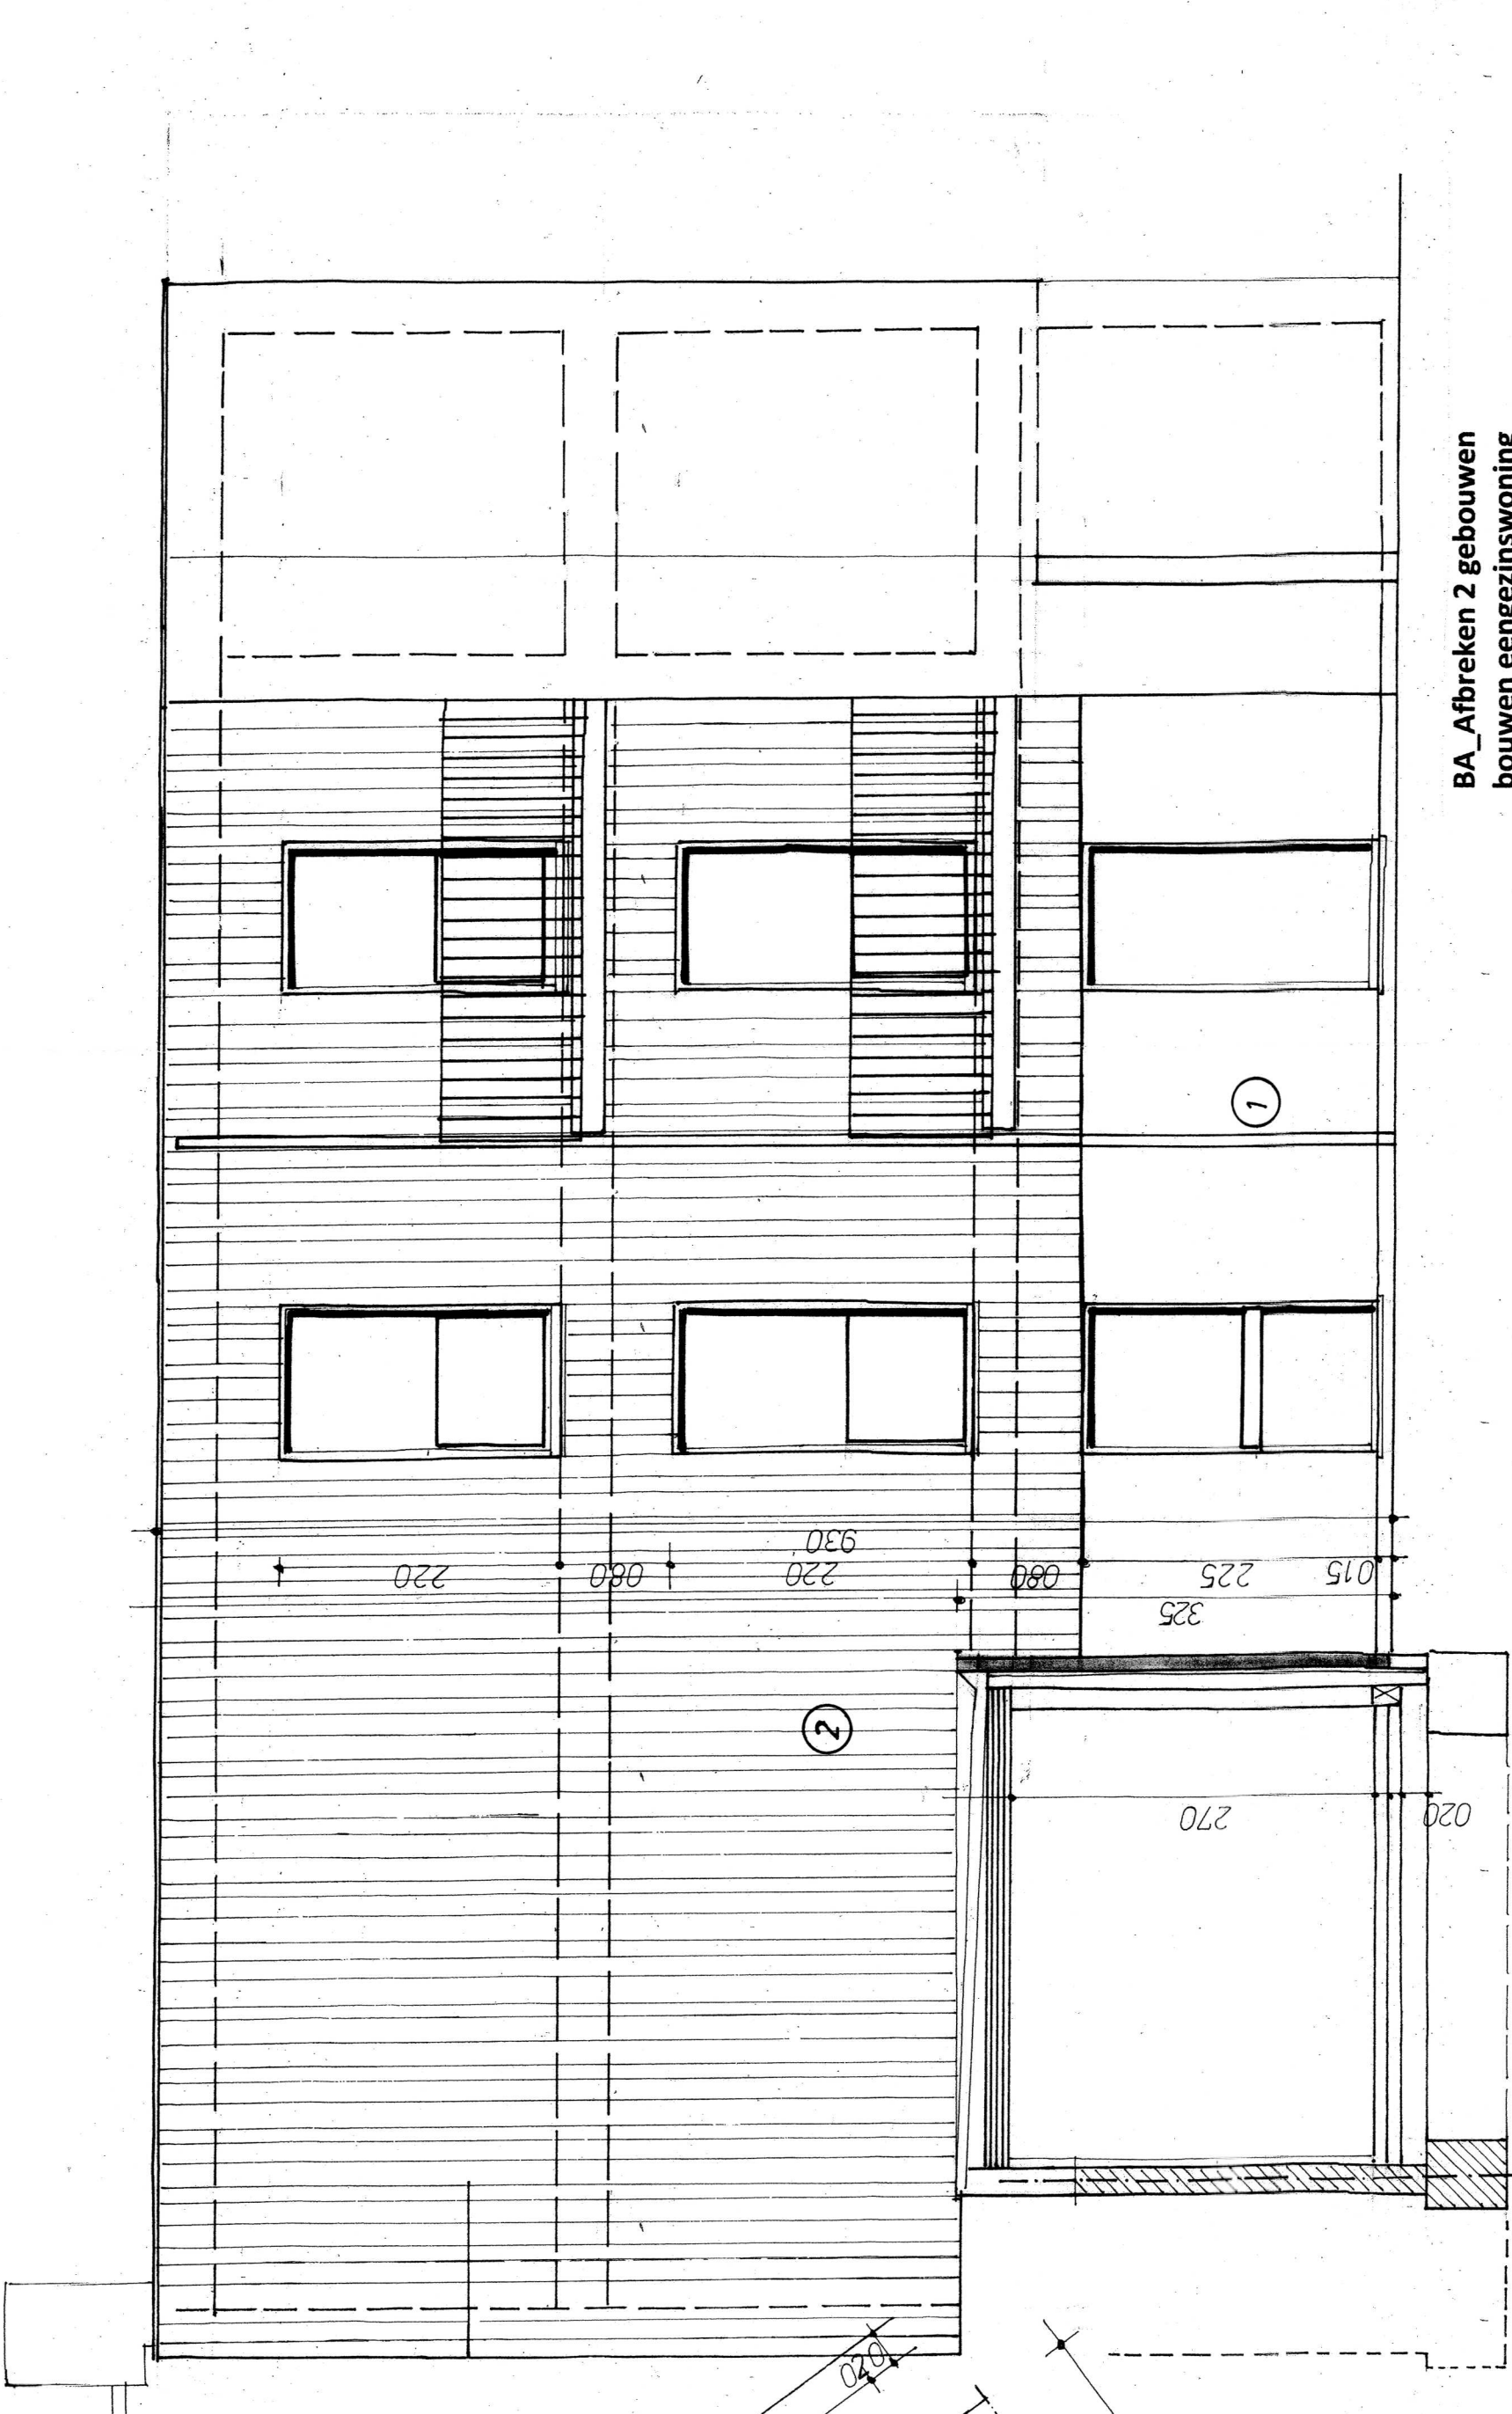

BA_Afbreken 2 gebouwen
bouwen eengezinswoning
2 appartementen en kantoren –
G_N_01_achtergevel appartementen
schaal 1/50 1/100



BA_Afbreken 2 gebouwen
bouwen eengezinswoning
2 appartementen en kantoren –
G_B_02_voorgevel Loofblommestraat
schaal 1/100 1/200

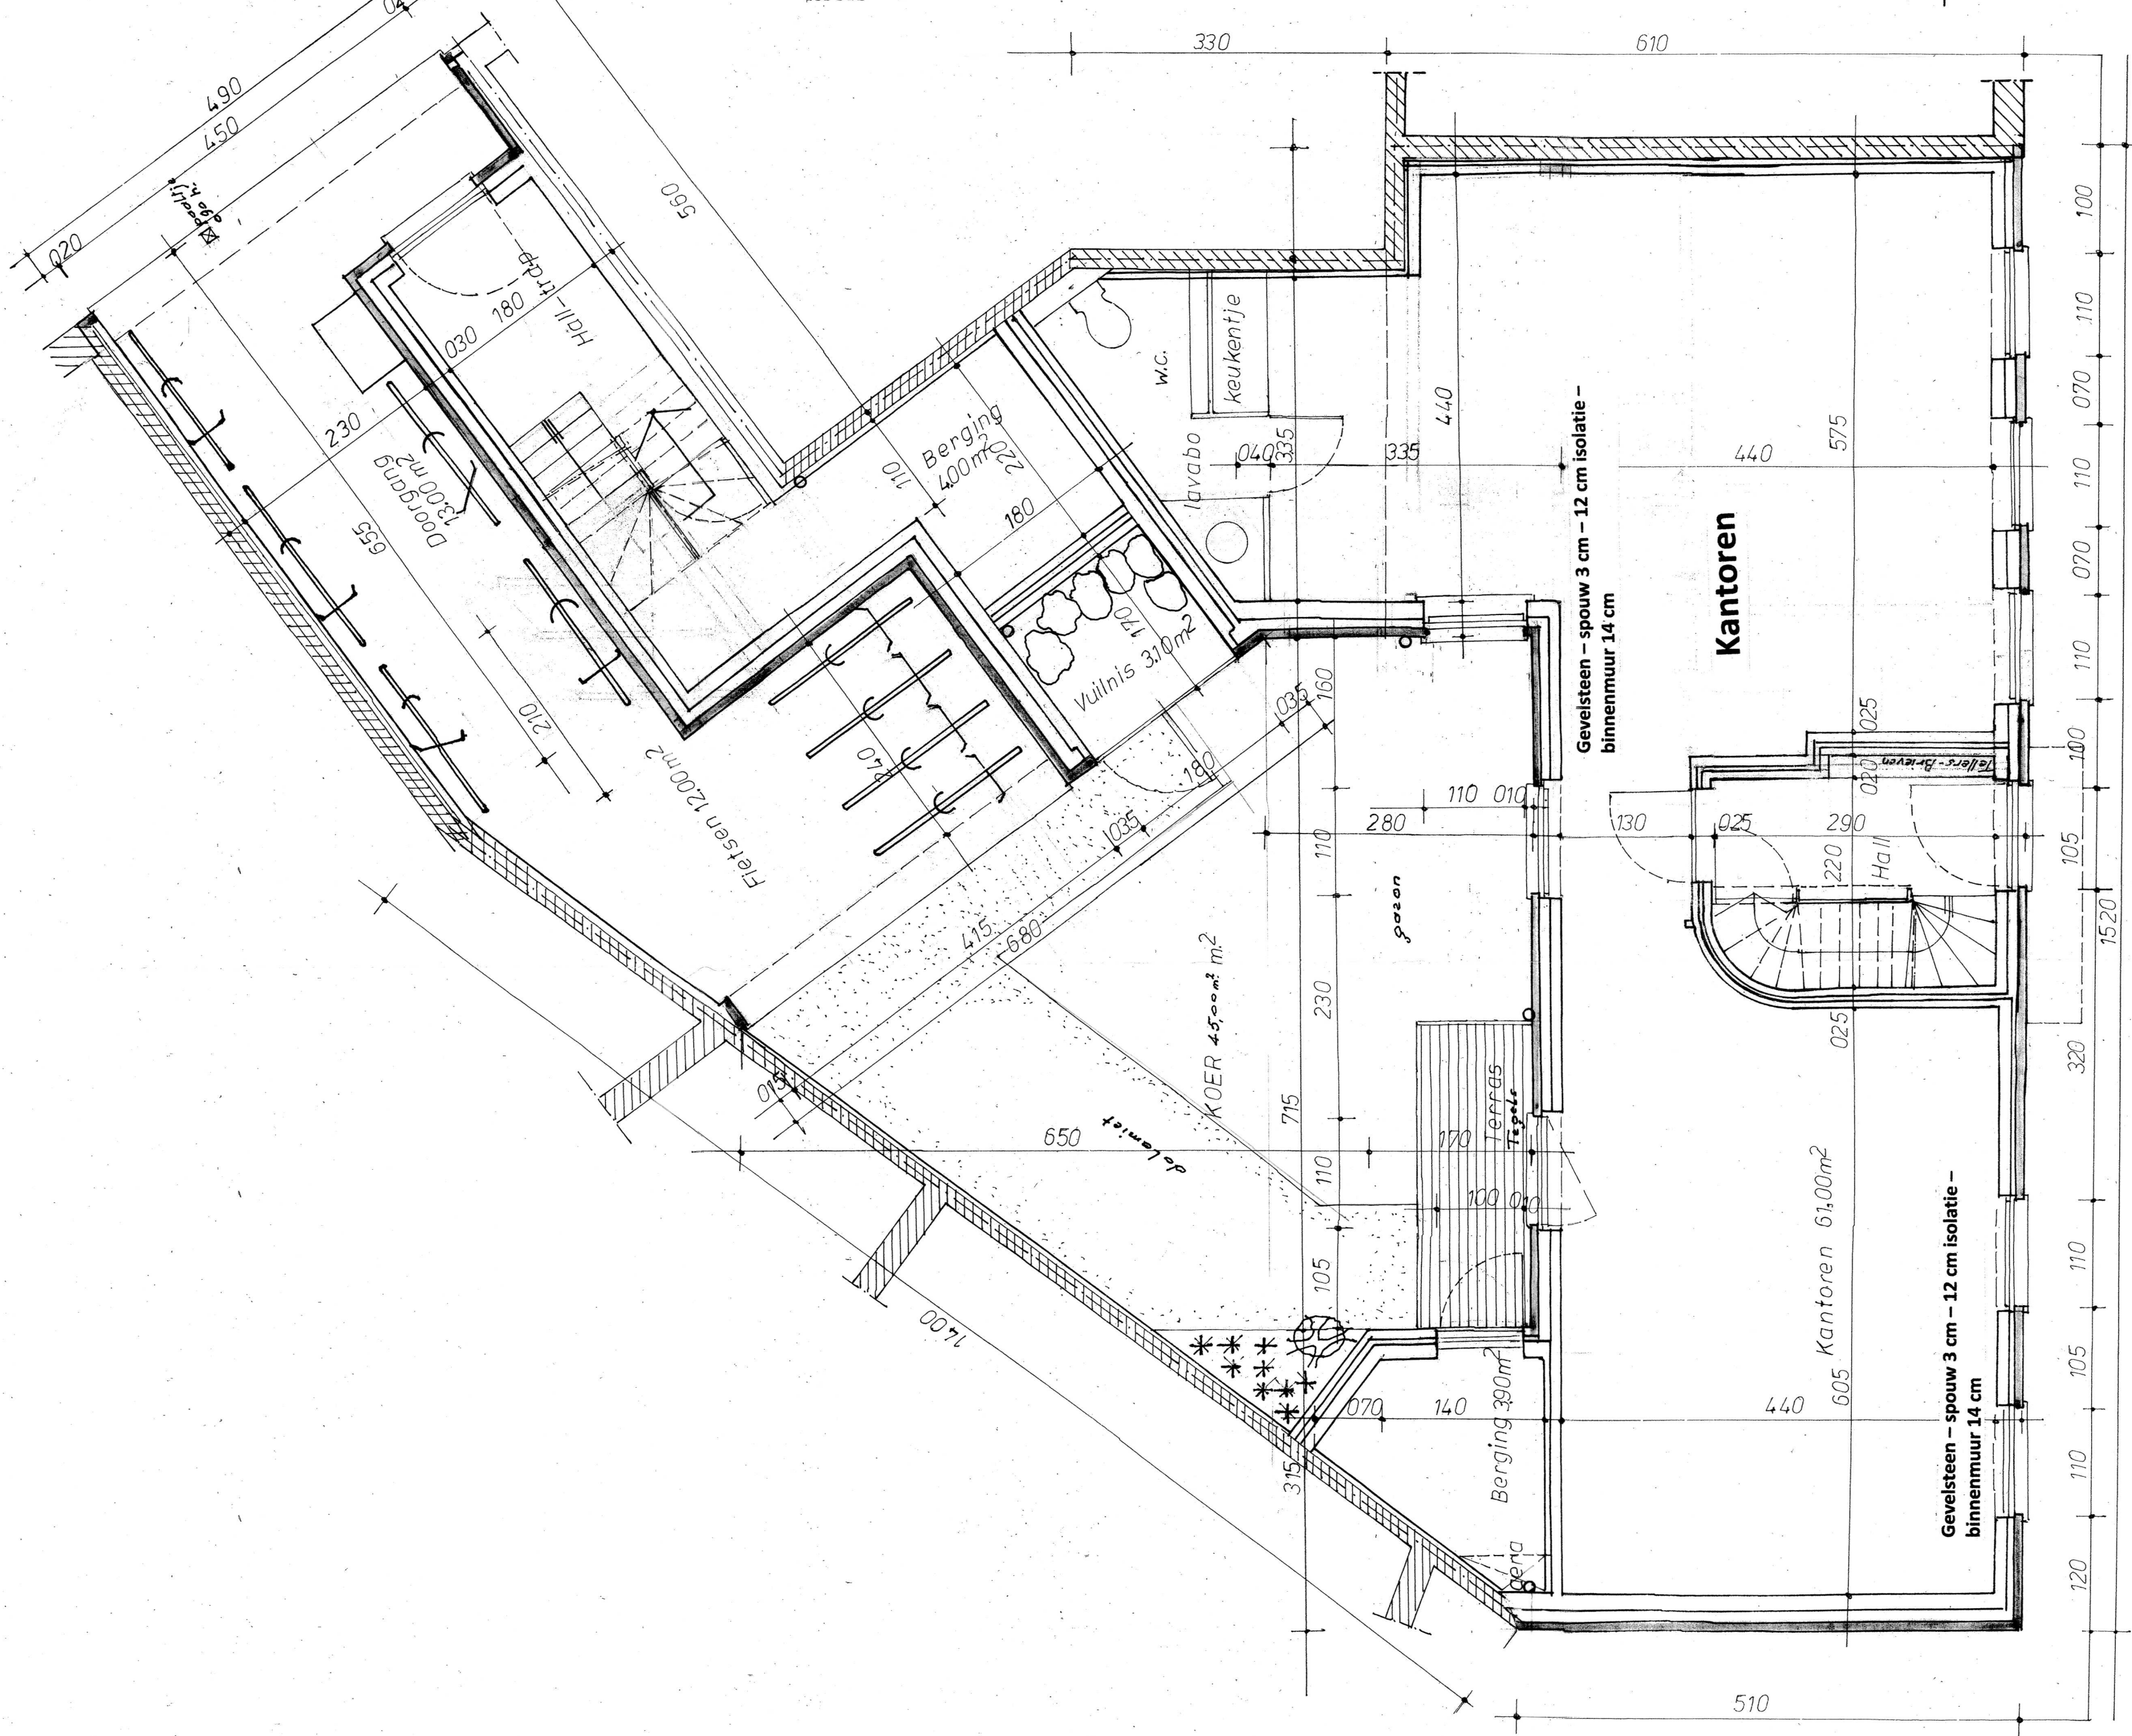

BA_Afbreken 2 gebouwen
bouwen eengezinswoning
2 appartementen en kantoren –
P_B_01_gelijkvloers schaal 1/100 1/200

BA_Afbreken 2 gebouwen
bouwen eengezinswoning
2 appartementen en kantoren –
P_B_01_plan gelijkvloers schaal 1/100 1/200

BA_Afbreken 2 gebouwen
bouwen eengezinswoning
2 appartementen en kantoren –
G_B_03_voorgevel Borluutstraat schaal 1/100 1/200