LEGENDE PLAN /DOORSNEDE

- bestaand funderingsmetselwerk
- nieuw funderingsmetselwerk
- bestaand metselwerk, in snelbouwsteen
- nieuw metselwerk, in snelbouwsteen
- bestaand parementmetselwerk
- nieuw parementmetselwerk
- beton
- hout
- nieuw metselwerk eenzijdig opgevoegd
- keperwanden
- plat dak
- terras/tegels
- hard isolatie
- zacht isolatie
- ytong
- +000 vloerpassen
- +000 rookmelder

LEGENDE RIOLERING

- Hemelwater
- Grijswater
- Donkerwater
- Stroomrichting
- WASMACHINE Ø50
- WC Ø90
- Afvoeren
- Put toezicht
- Zand/grind
- Dienstkraan
- Aansluitbocht nutsleidingen
- RW-pomp
- Ø110
- Ø110
- Ø110

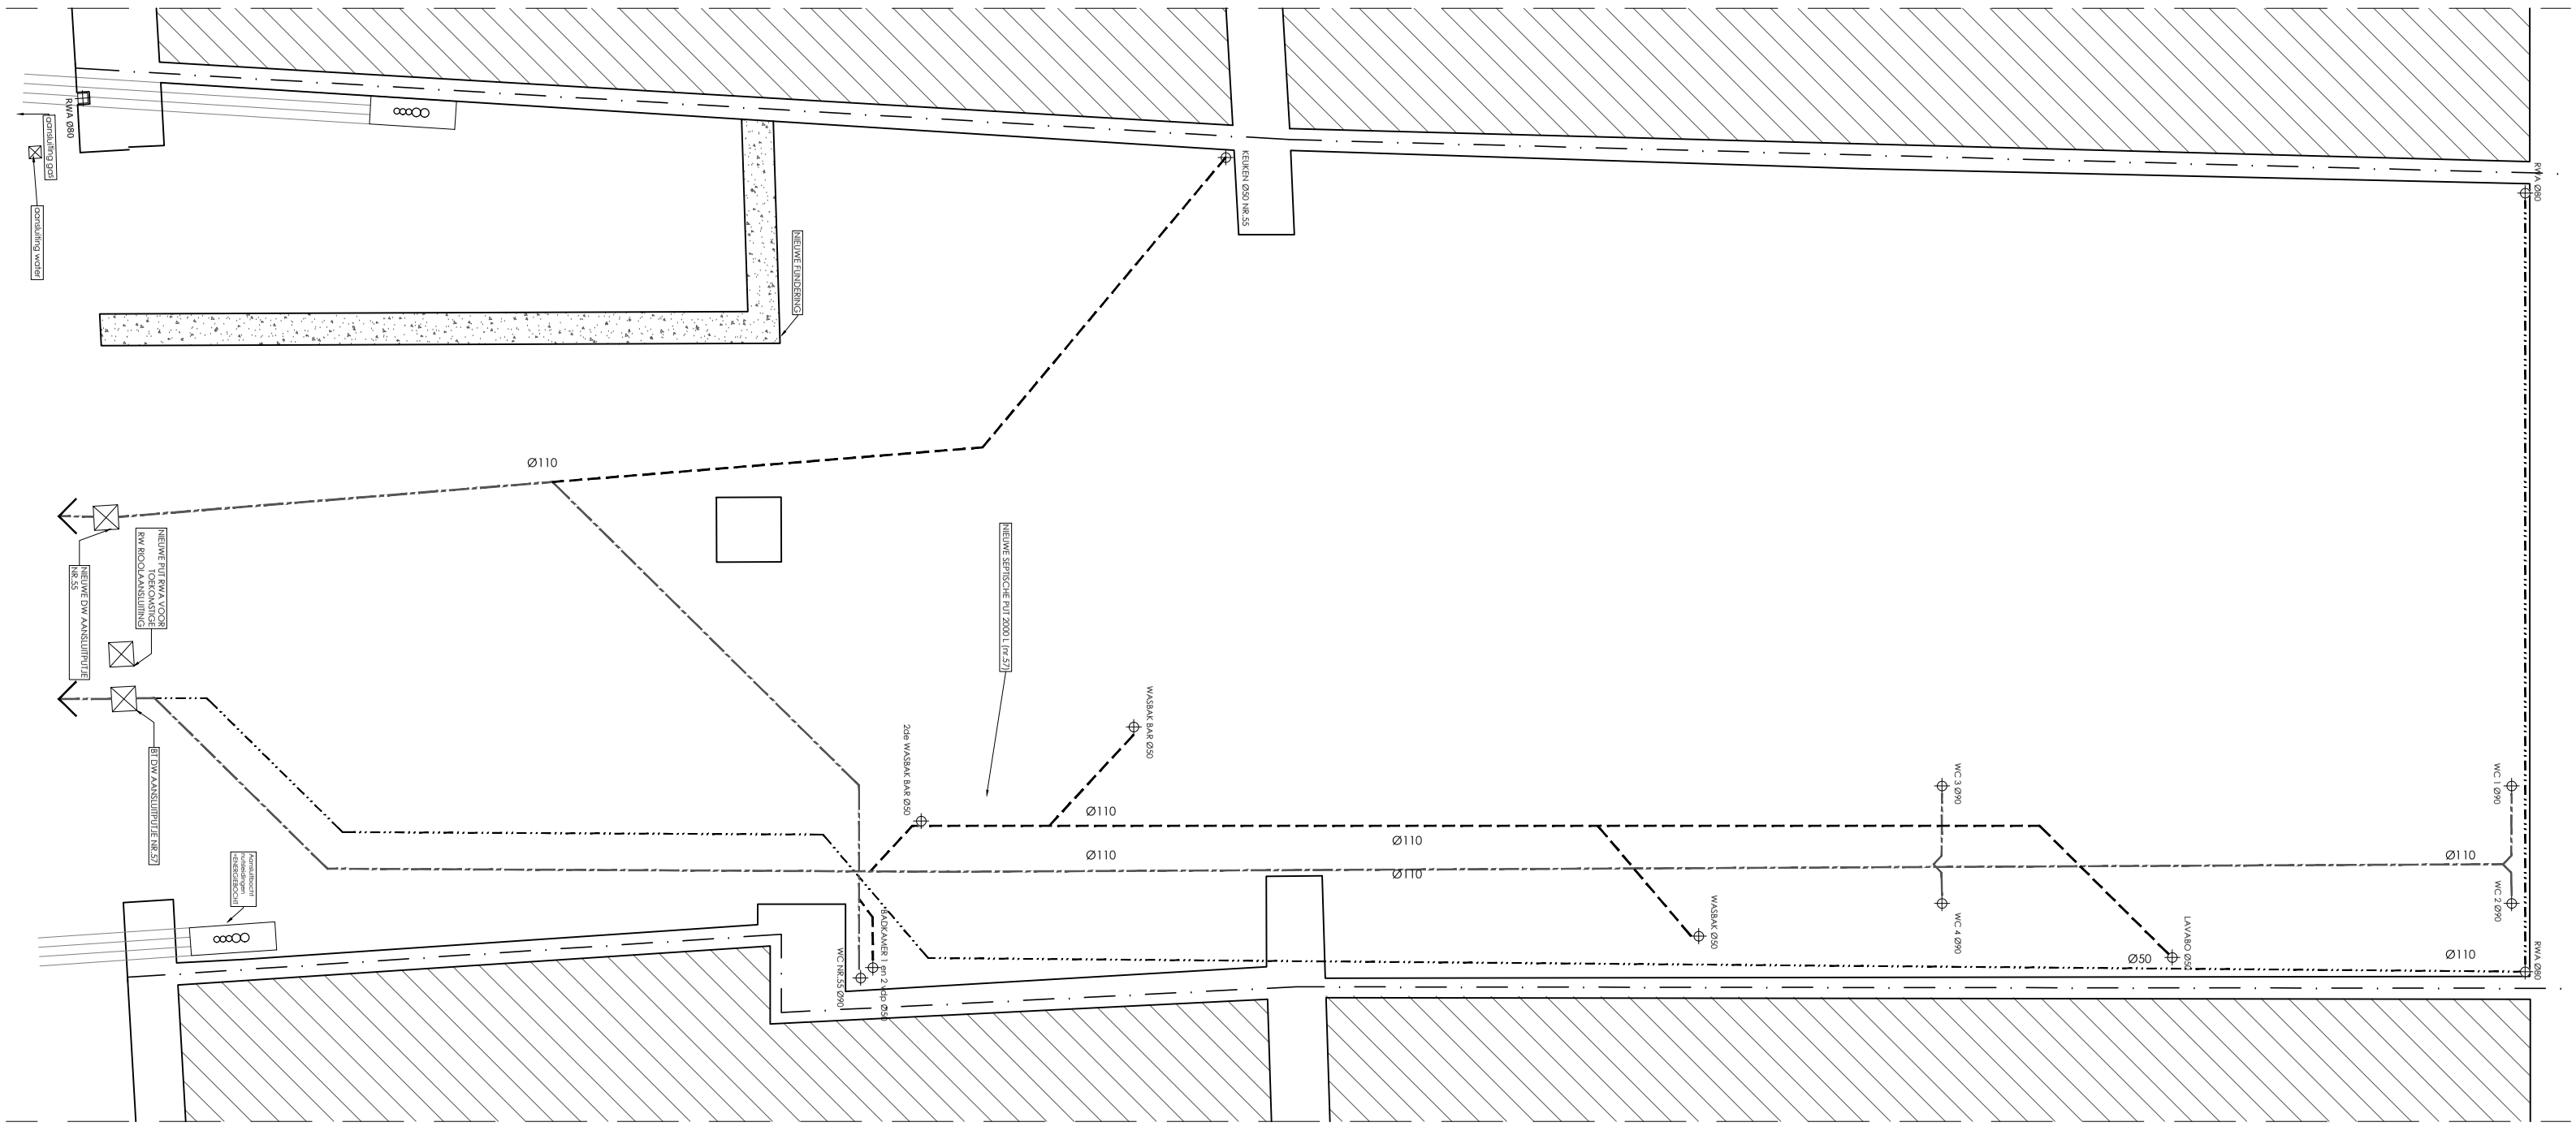

RICCARDO BURATTI ARCHITECT

RICCARDO BURATTI
HAMERSTRAAT 139, 9000 GENT
0456 32 49 87
r.buratti@mail.com

BOUWAANVRAAG

Phoenixstraat 55-57 - 9000 Gent

N-RIOLERINGSPLAN

1:50

cm: 0 50 100 200 250 300 400 500

6/06/2024