




**ZIE BIJZONDERE
VOORWAARDE(N)**

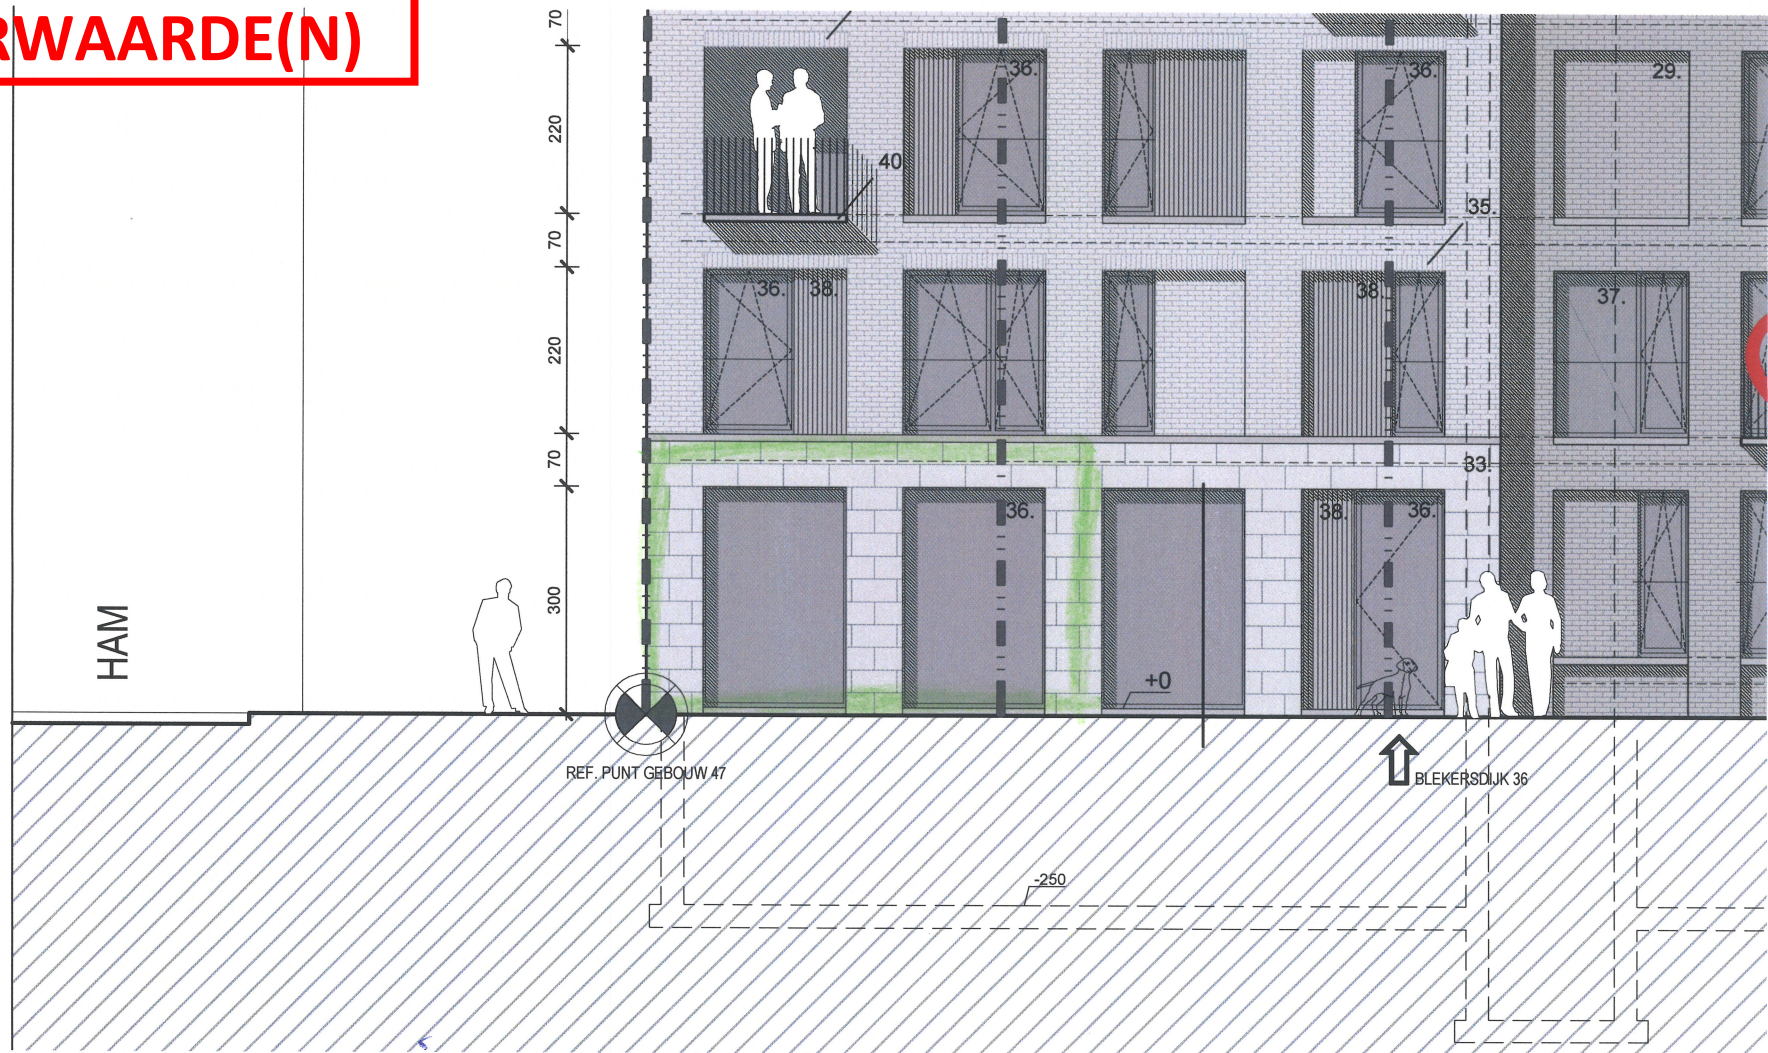

voorgevel toestand nieuw (Blekersdijk)
schaal 1/100