


**ZIE BIJZONDERE
VOORWAARDE(N)**

Gevelreclame:
De gevraagde haakse gevelreclame moet boven de 3m ten opzichte van het voetpad worden voorzien.

Charlotte
Mestdach

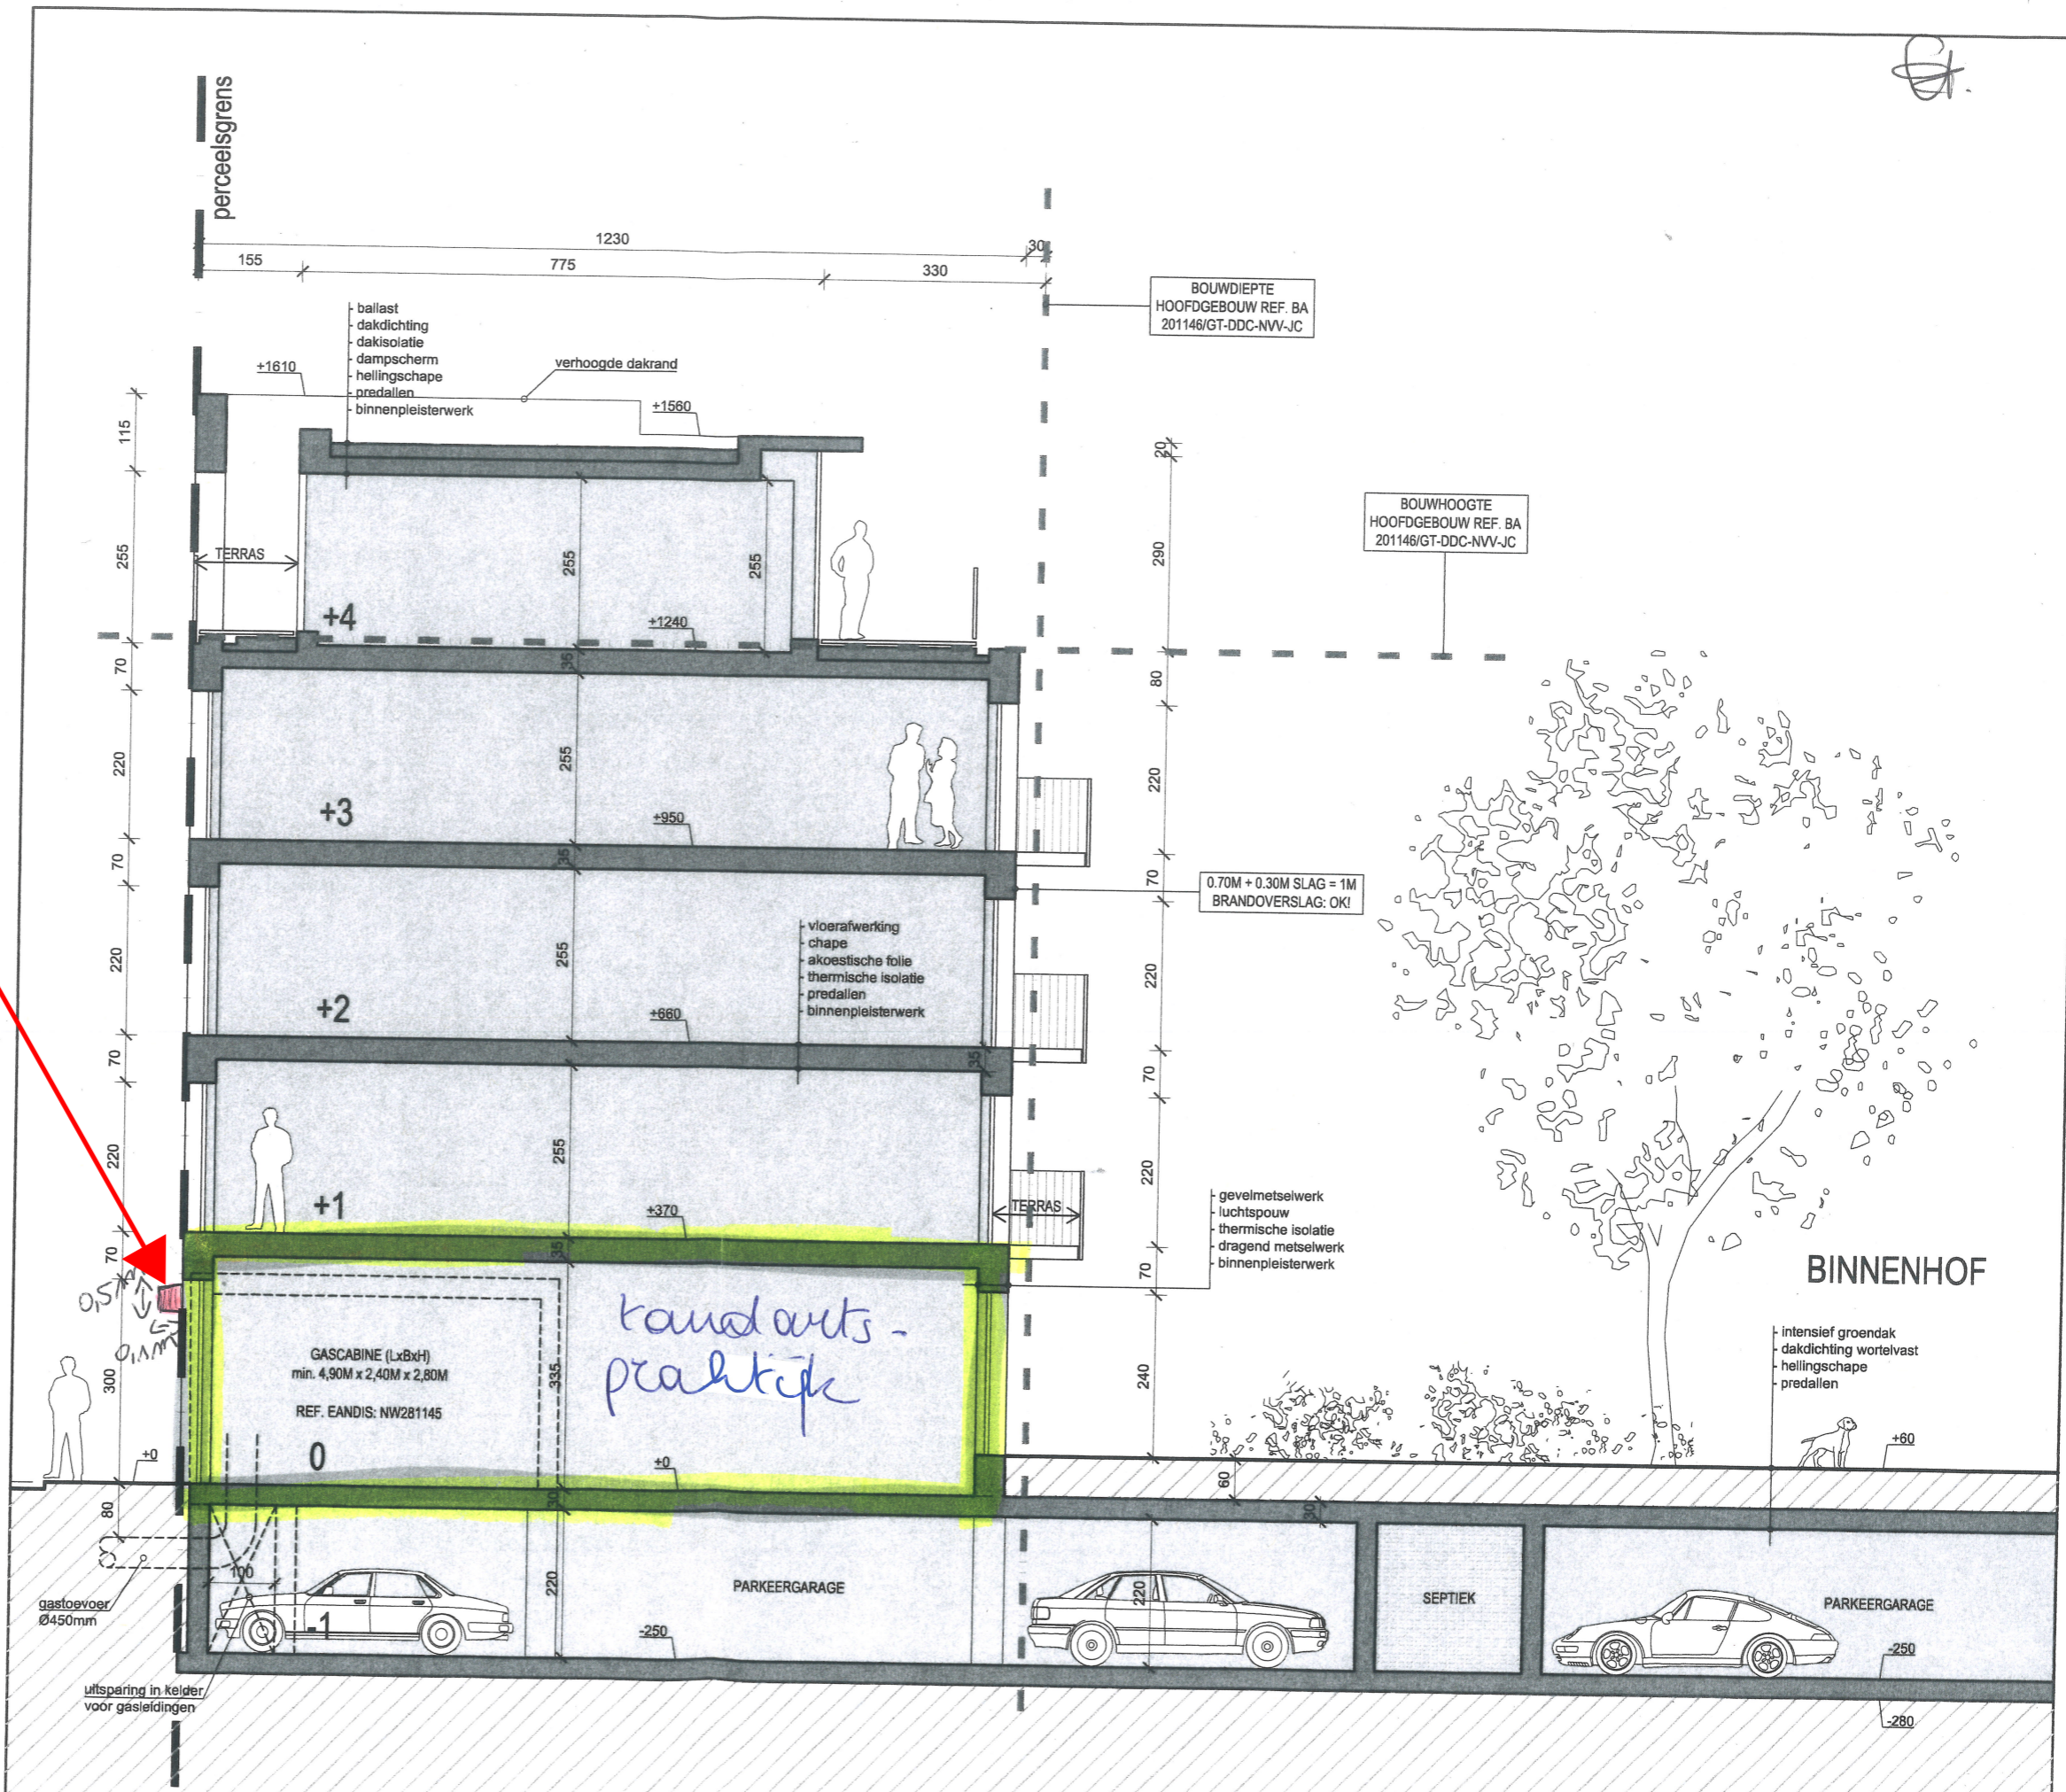

doorsnede
schaal 1/100
nieuwe toestand