


SCHAAL 1:100

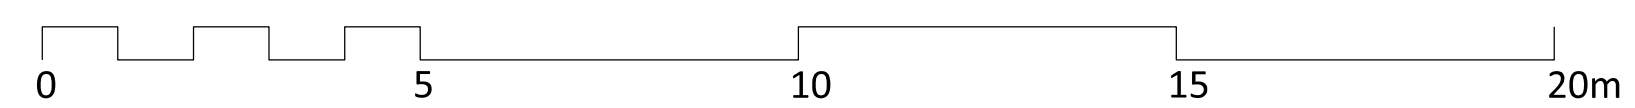

IVIO-SALVATOR Meerhoutstraat 55 OOSTAKKER  
NIEUWBOUW & VERBOUWINGSWERKEN POLYVALENTE ZAAL  
BA\_06180614\_G\_B\_27\_Achtergevel

Dossiernr DVA : 06-18-06-14  
Datum: 28-08-2024

De gebruikte eenheid is cm