


SCHAAL 1:100

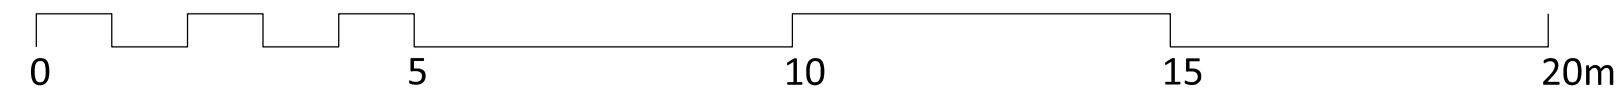

IVIO-SALVATOR Meerhoutstraat 55 OOSTAKKER  
 NIEUWBOUW & VERBOUWINGSWERKEN POLYVALENTE ZAAL  
 BA\_06180614\_P\_B\_07\_Rioleringsplan

Dossiernr DVA : 06-18-06-14  
 Datum: 28-08-2024

De gebruikte eenheid is cm

