


GENT Afd. 17 / OOSTAKKER Sectie B nr. 534m

GENT Afd. 17 / OOSTAKKER Sectie B nr. 534I

Belast met overweg (brandweer)

SCHAAL 1:100

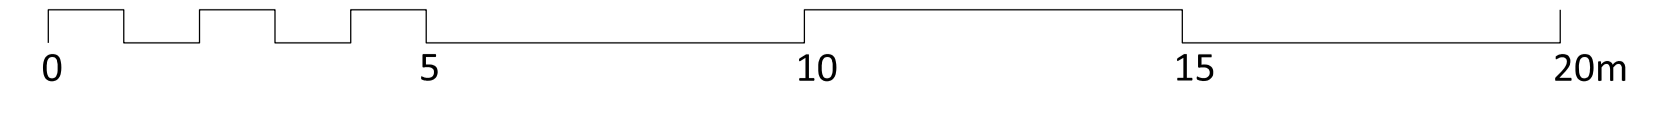

IVIO-SALVATOR Meerhoutstraat 55 OOSTAKKER
 NIEUWBOUW & VERBOUWINGSWERKEN POLYVALENTE ZAAL
 BA_06180614_P_B_17_Dakenplan

Dossiernr DVA : 06-18-06-14
 Datum: 28-08-2024

De gebruikte eenheid is cm

