


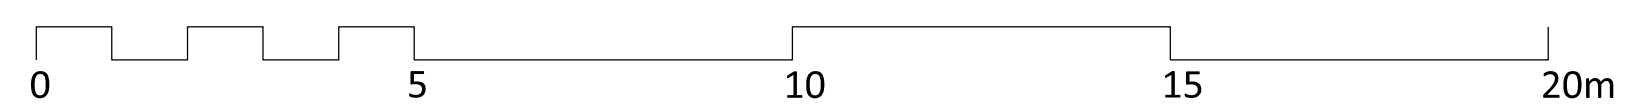

SCHAAL 1:100



IVIO-SALVATOR Meerhoutstraat 55 OOSTAKKER
 NIEUWBOUW & VERBOUWINGSWERKEN POLYVALENTE ZAAL
 BA_06180614_S_B_23_Snede EE

Dossiernr DVA : 06-18-06-14
 Datum: 28-08-2024

De gebruikte eenheid is cm