


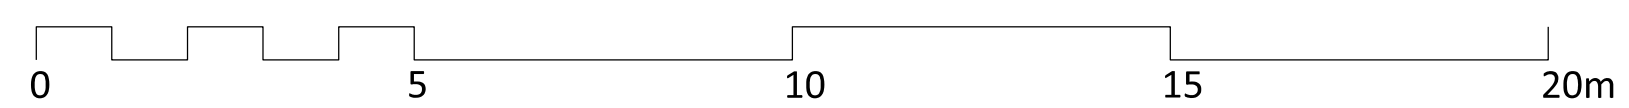

SCHAAL 1:100



IVIO-SALVATOR Meerhoutstraat 55 OOSTAKKER
NIEUWBOUW & VERBOUWINGSWERKEN POLYVALENTE ZAAL
BA_06180614-Polyzaal_G_B_01_Voorgevel

Dossiernr DVA : 06-18-06-14
Datum: 28-08-2024

De gebruikte eenheid is cm