


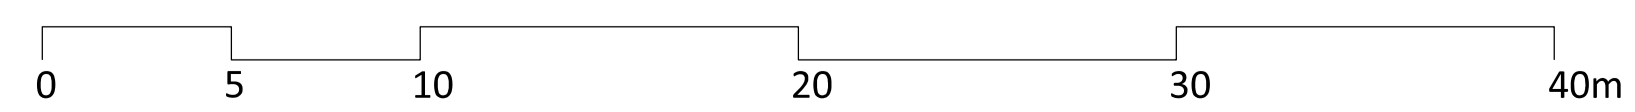

SCHAAL 1:200



IVIO-SALVATOR Meerhoutstraat 55 OOSTAKKER  
 NIEUWBOUW & VERBOUWINGSWERKEN POLYVALENTE ZAAL  
 BA\_06180614\_T\_B\_05\_Terreinprofiel

Dossiernr DVA : 06-18-06-14  
 Datum: 28-08-2024

De gebruikte eenheid is cm