




**ZIE BIJZONDERE
VOORWAARDE(N)**

SCHAAL 1:100

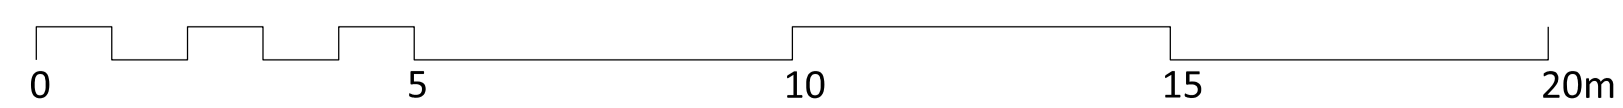

**IVIO-SALVATOR Meerhoutstraat 55 OOSTAKKER
NIEUWBOUW & VERBOUWINGSWERKEN POLYVALENTE ZAAL
BA_06180614-Polyzaal_G_N_04_Zijgevel rechts**

Dossiernr DVA : 06-18-06-14
Datum: 28-08-2024

De gebruikte eenheid is cm