


GENT Afd. 17 / OOSTAKKER Sectie B nr. 534m

OFIEL

TERREINPRO

GENT Afd. 17 / OOSTAKKER Sectie B nr. 525d

**ZIE BIJZONDERE
VOORWAARDE(N)**

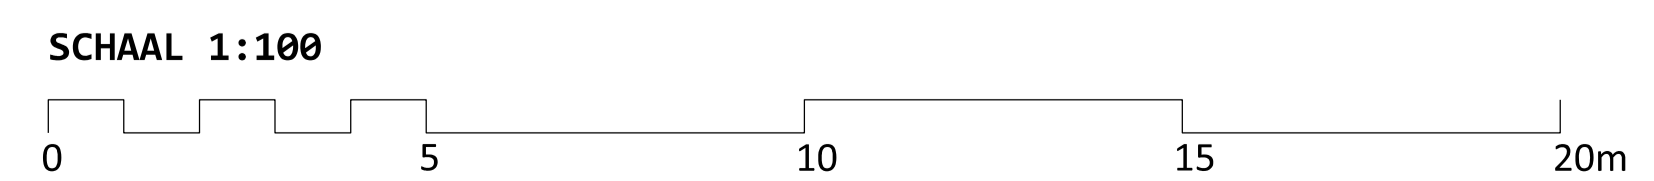

**IVIO-SALVATOR Meerhoutstraat 55 OOSTAKKER
NIEUWBOUW & VERBOUWINGSWERKEN POLYVALENTE ZAAL
BA_06180614-Polyzaal_P_N_05_Niveau dak**

Dossier nr DVA : 06-18-06-14
Datum: 28-08-2024

De gebruikte eenheid is cm

