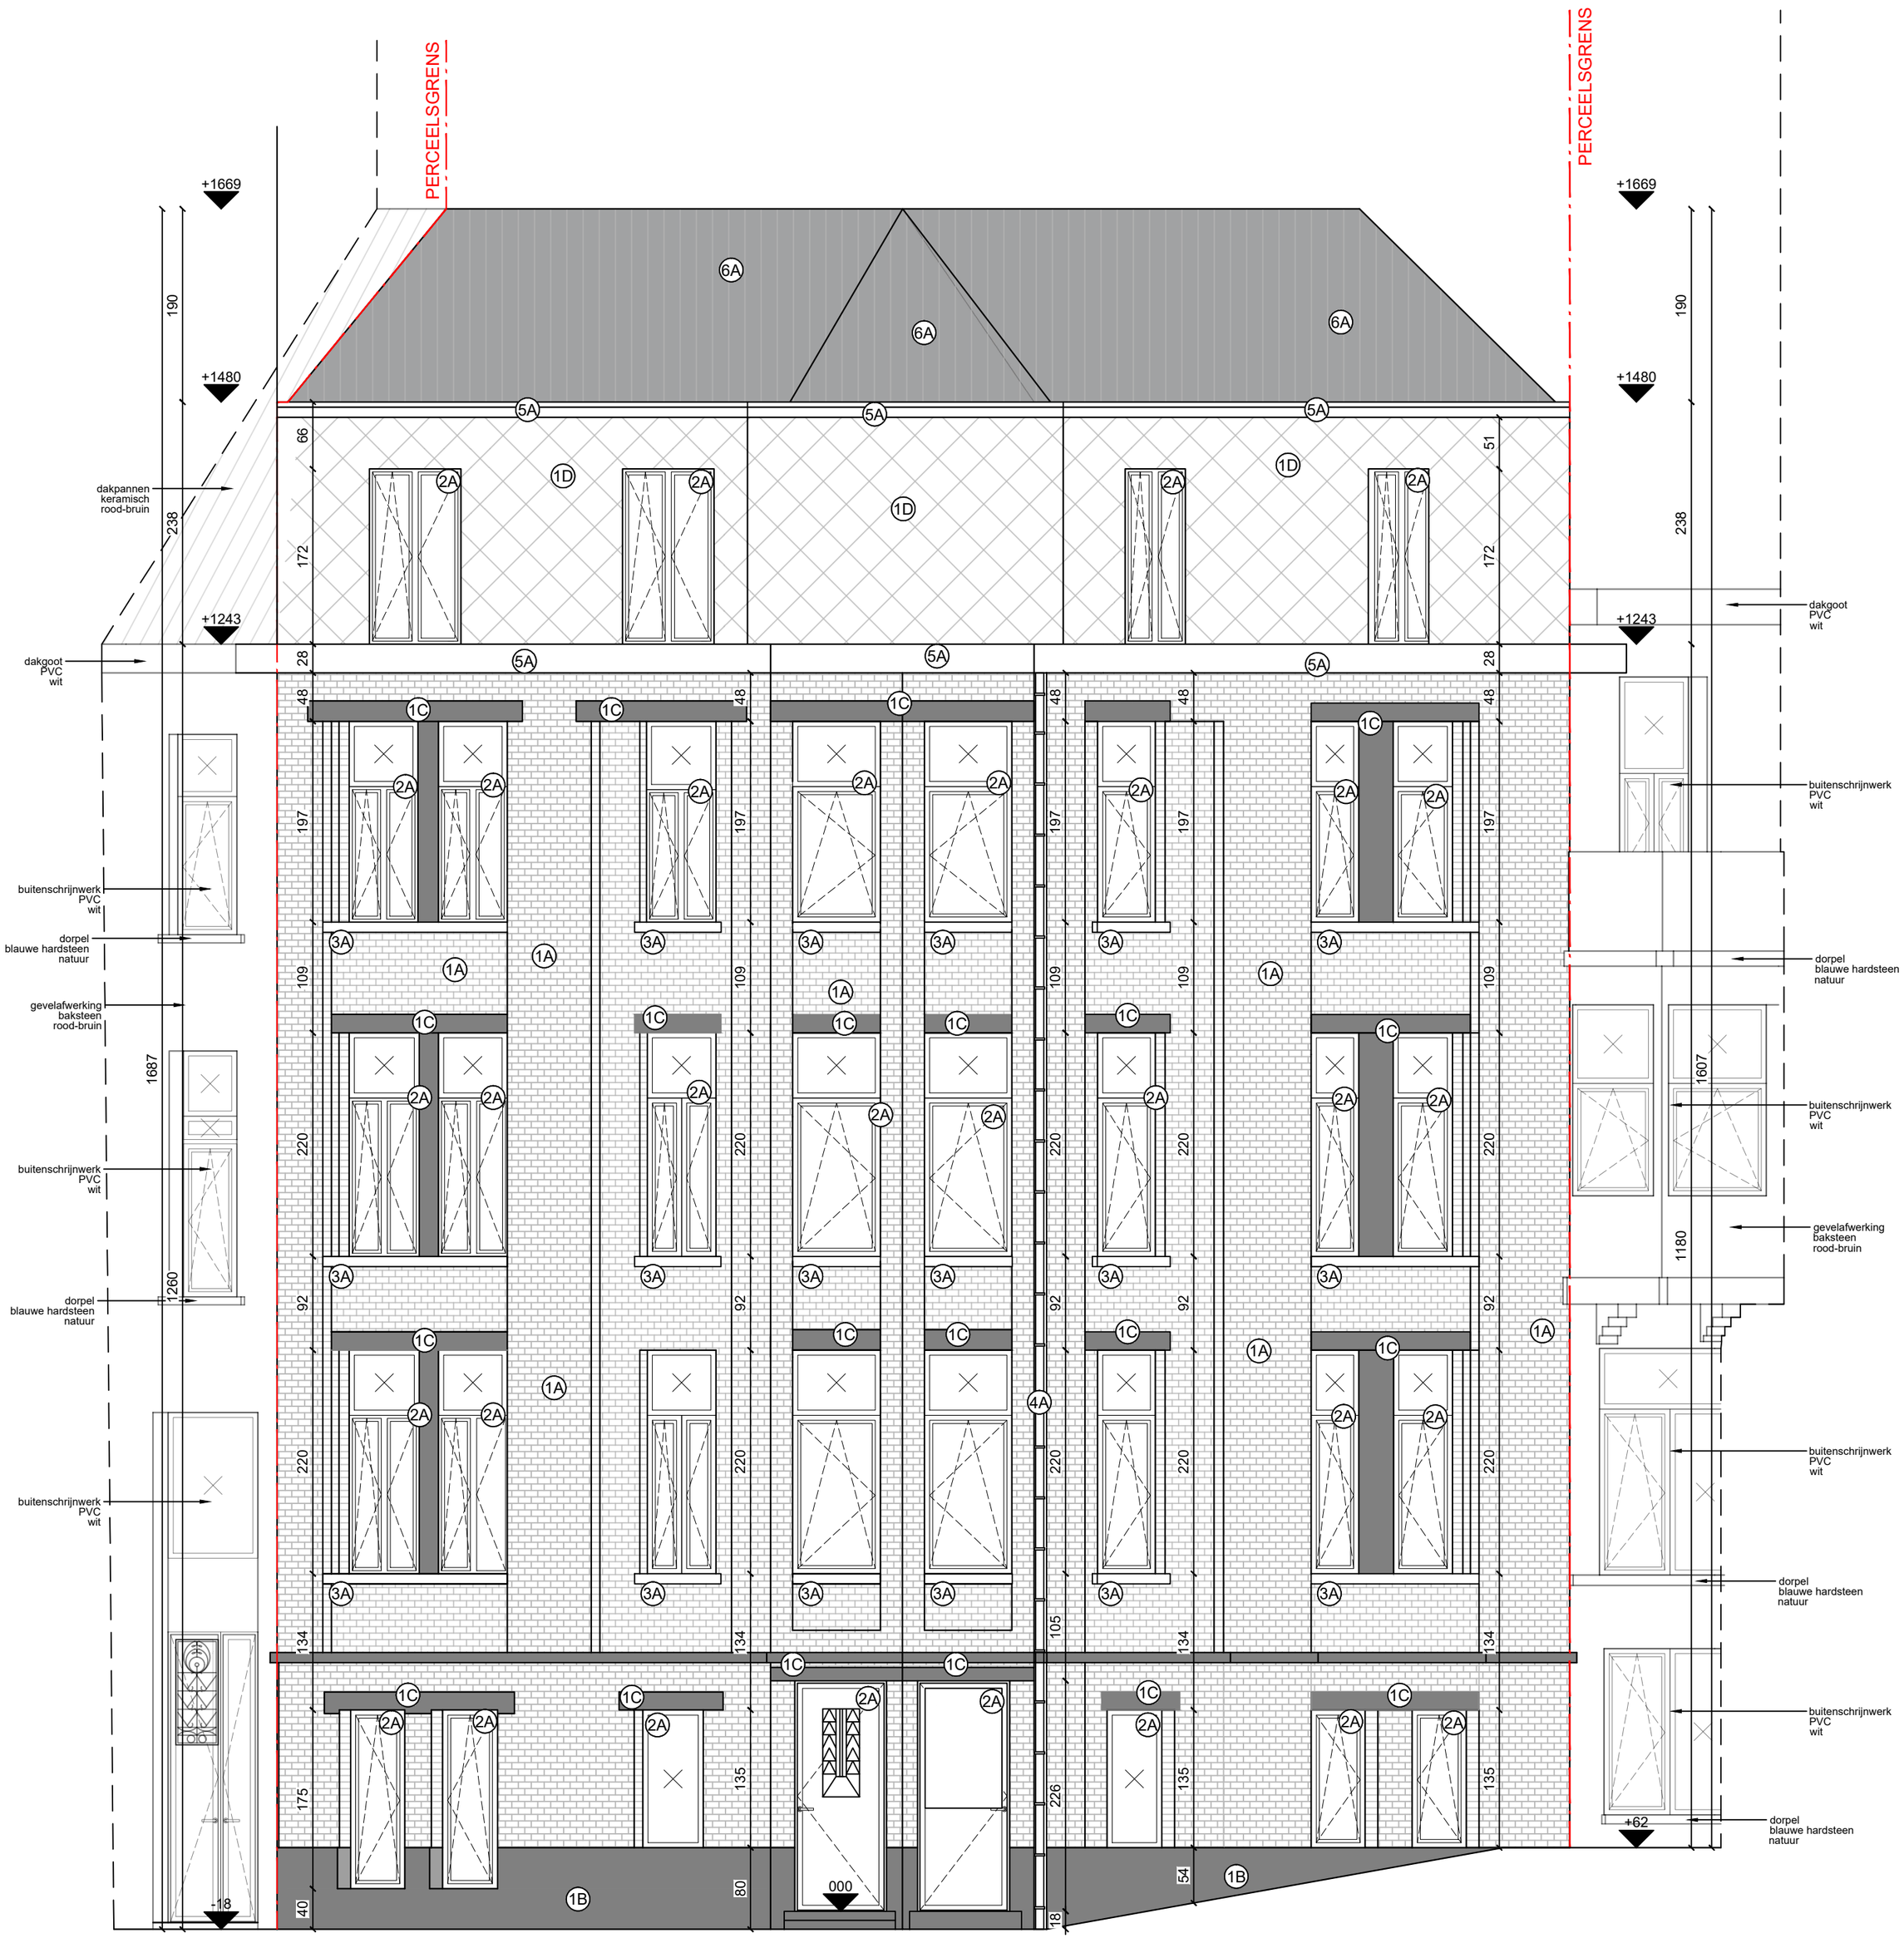

BESTAANDE TOESTAND: VOORGEVEL
schaal 1:50

1/50
0 1 2 3 4