


BESTAANDE TOESTAND: INPLANTING
schaal 1:200

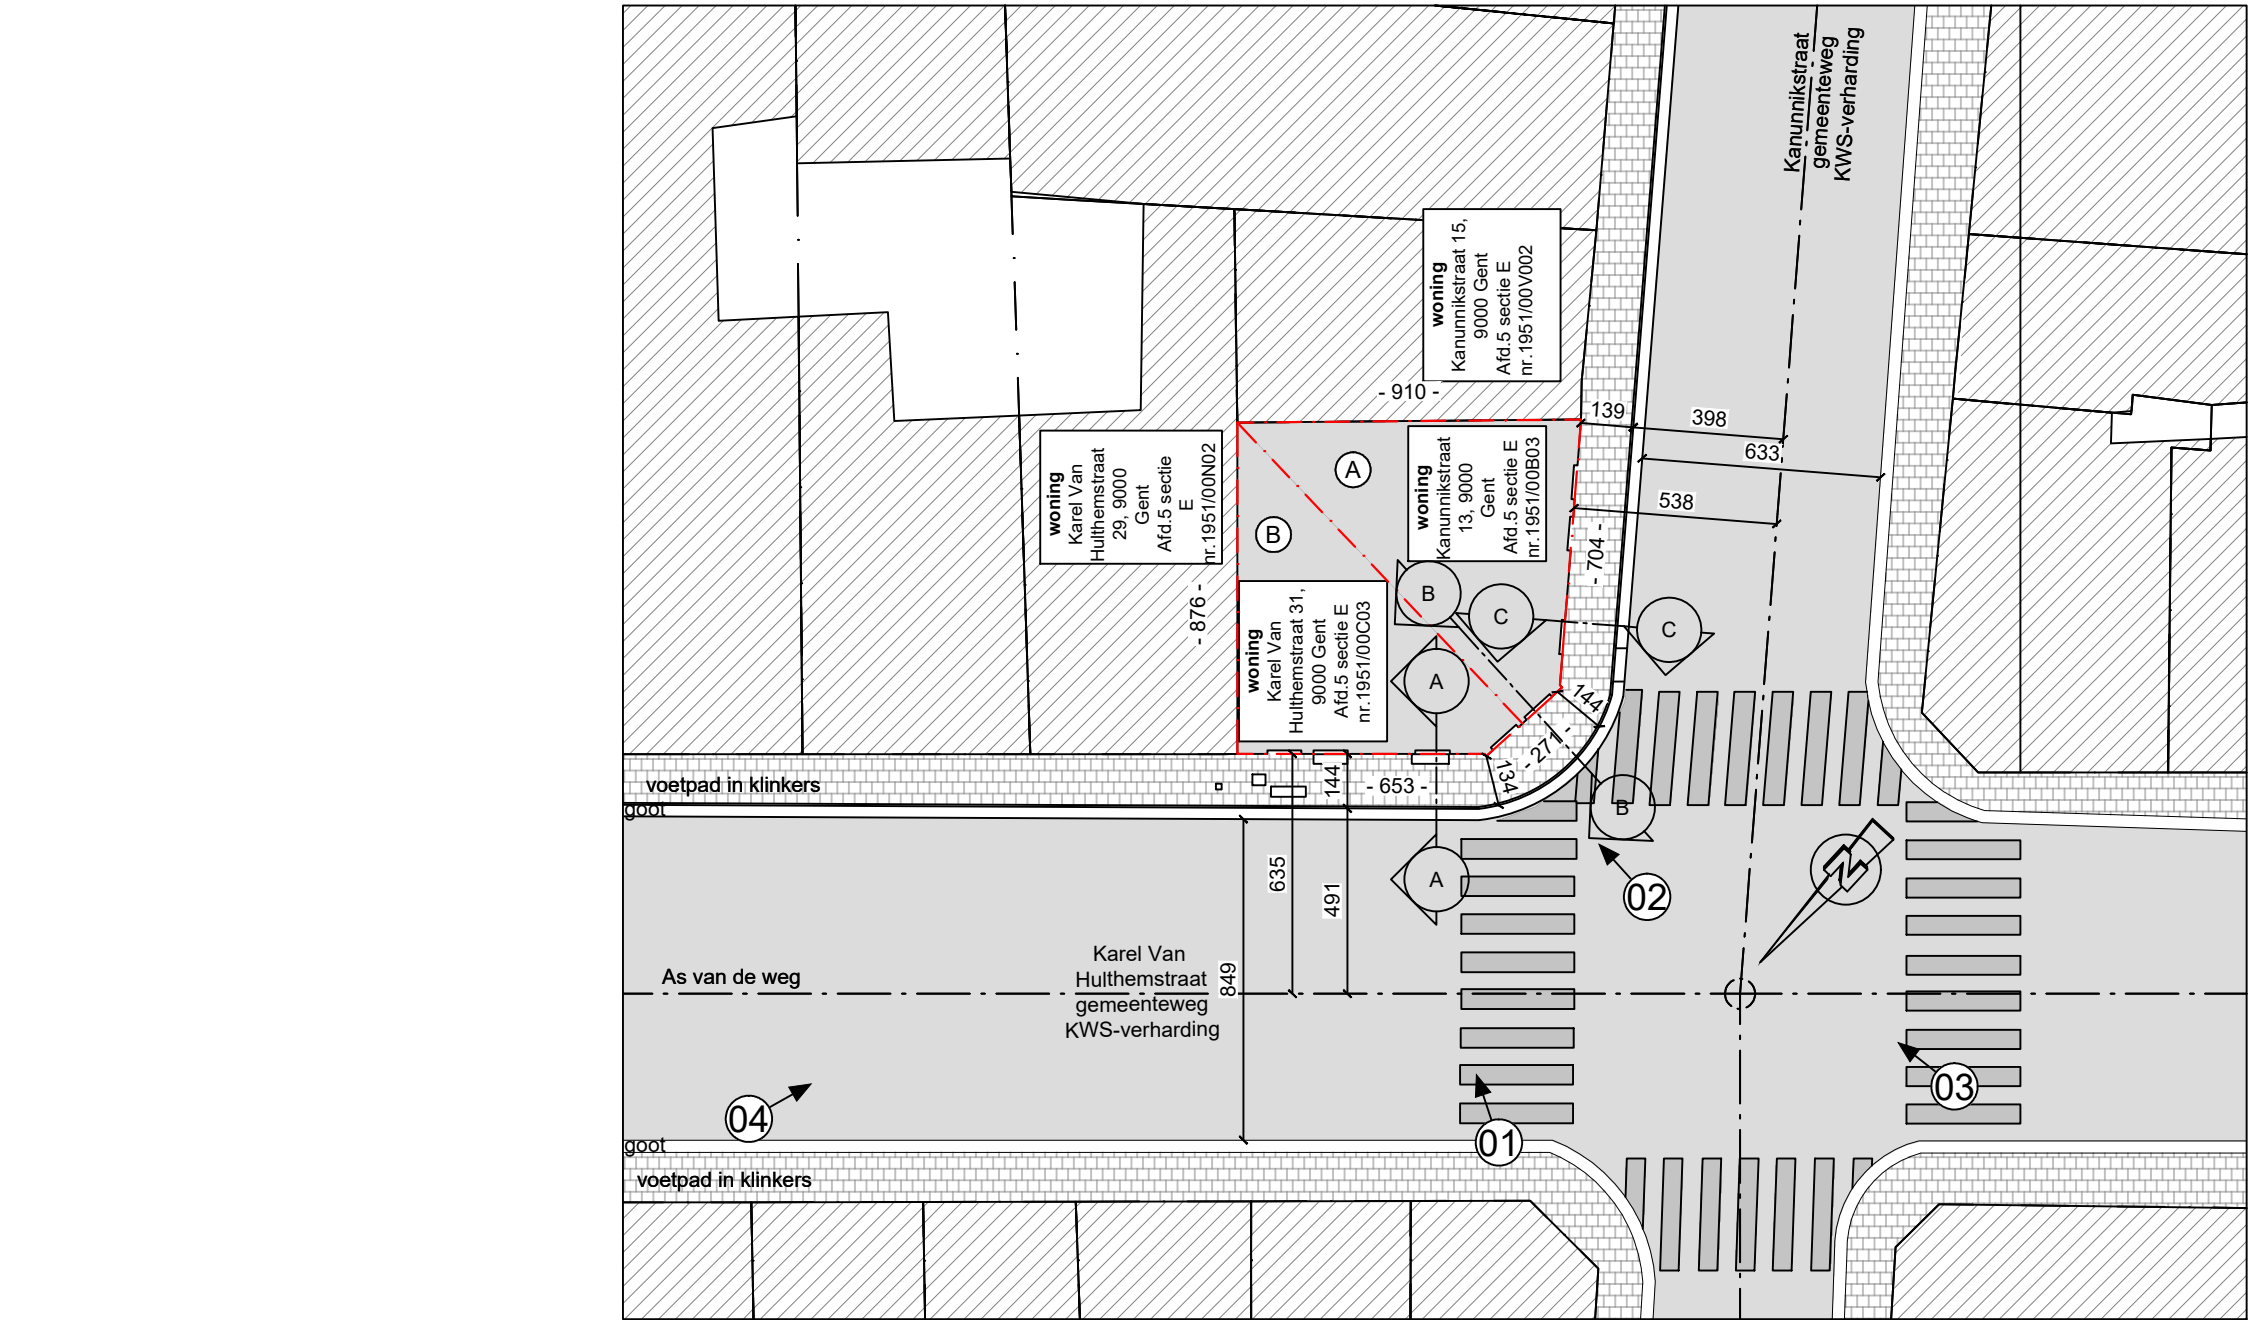

VERHARDINGEN					CONSTRUCTIES			PERCEEL	
Nr.	type	Materiaal	waterdoorlatend	Opp.(m²)	letter	type	Opp.(m²)	Totale Opp. (m²)	75,49
					A	woning	39,43	% verhard	0%
					B	woning	35,40	% bebouwd	99%
Totaal verhardingen(m²)				0	Totaal constructies(m²)		74,83		

