


**ZIE BIJZONDERE
VOORWAARDE(N)**

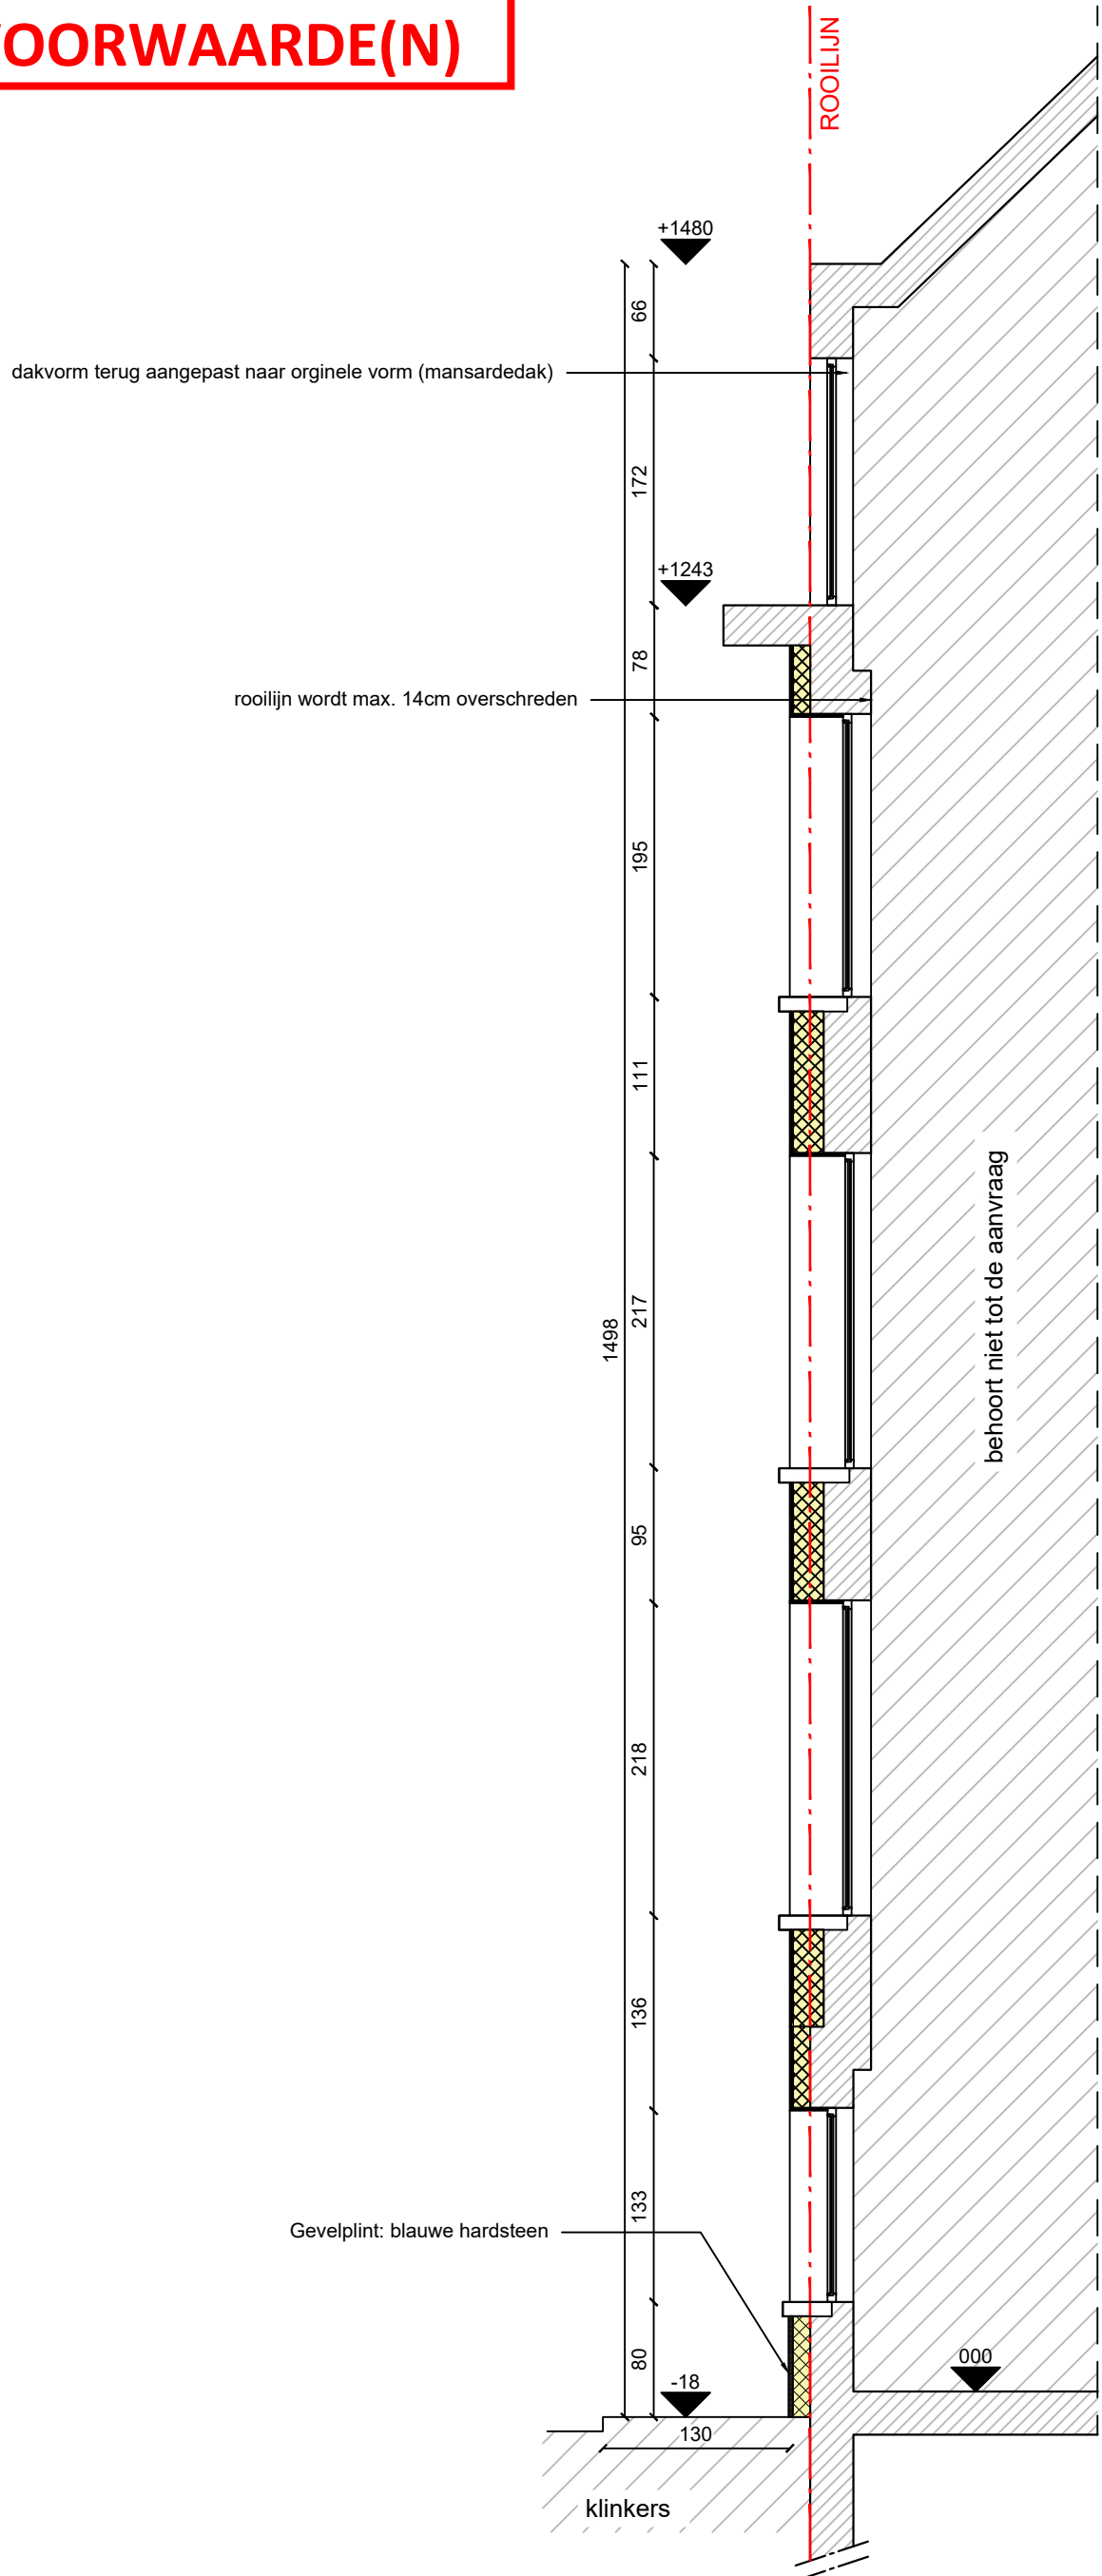

DAKVORM TERUG AANGEPAST NAAR ORIGINELE VORM (MANSARDEDAK)