


1.8 Snede nieuwe toestand

Nieuwe toestand

Schaal: 1/25

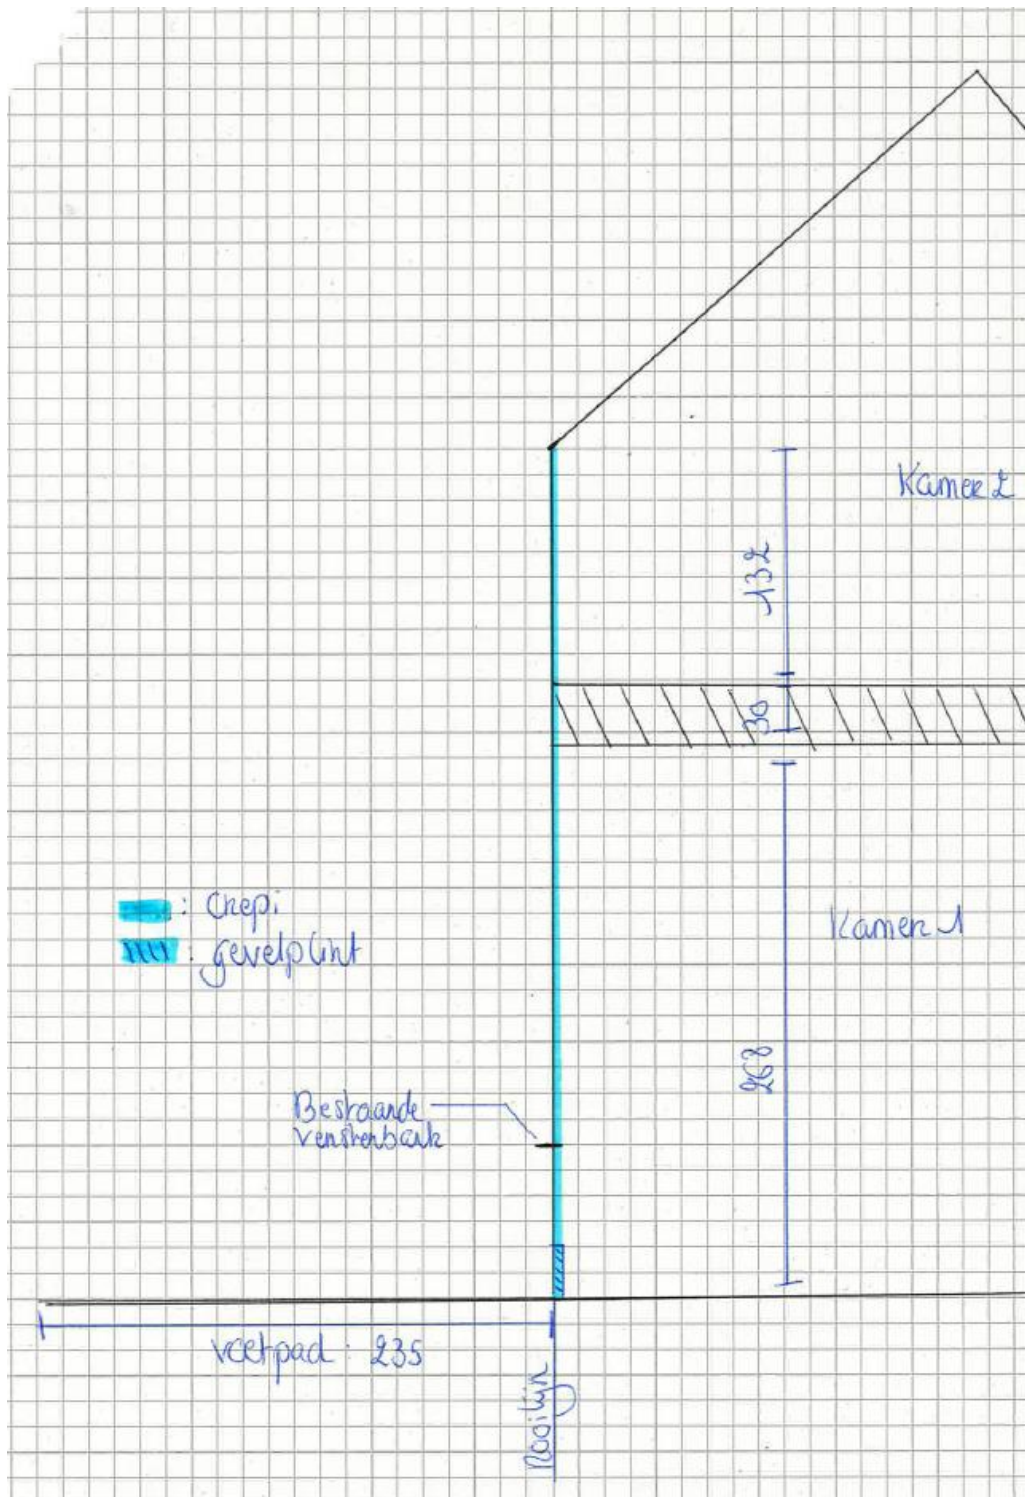

[Typ hier]