


## 1.7 Geveltekening Nieuwe Toestand

Nieuwe toestand

Schaal 1/25

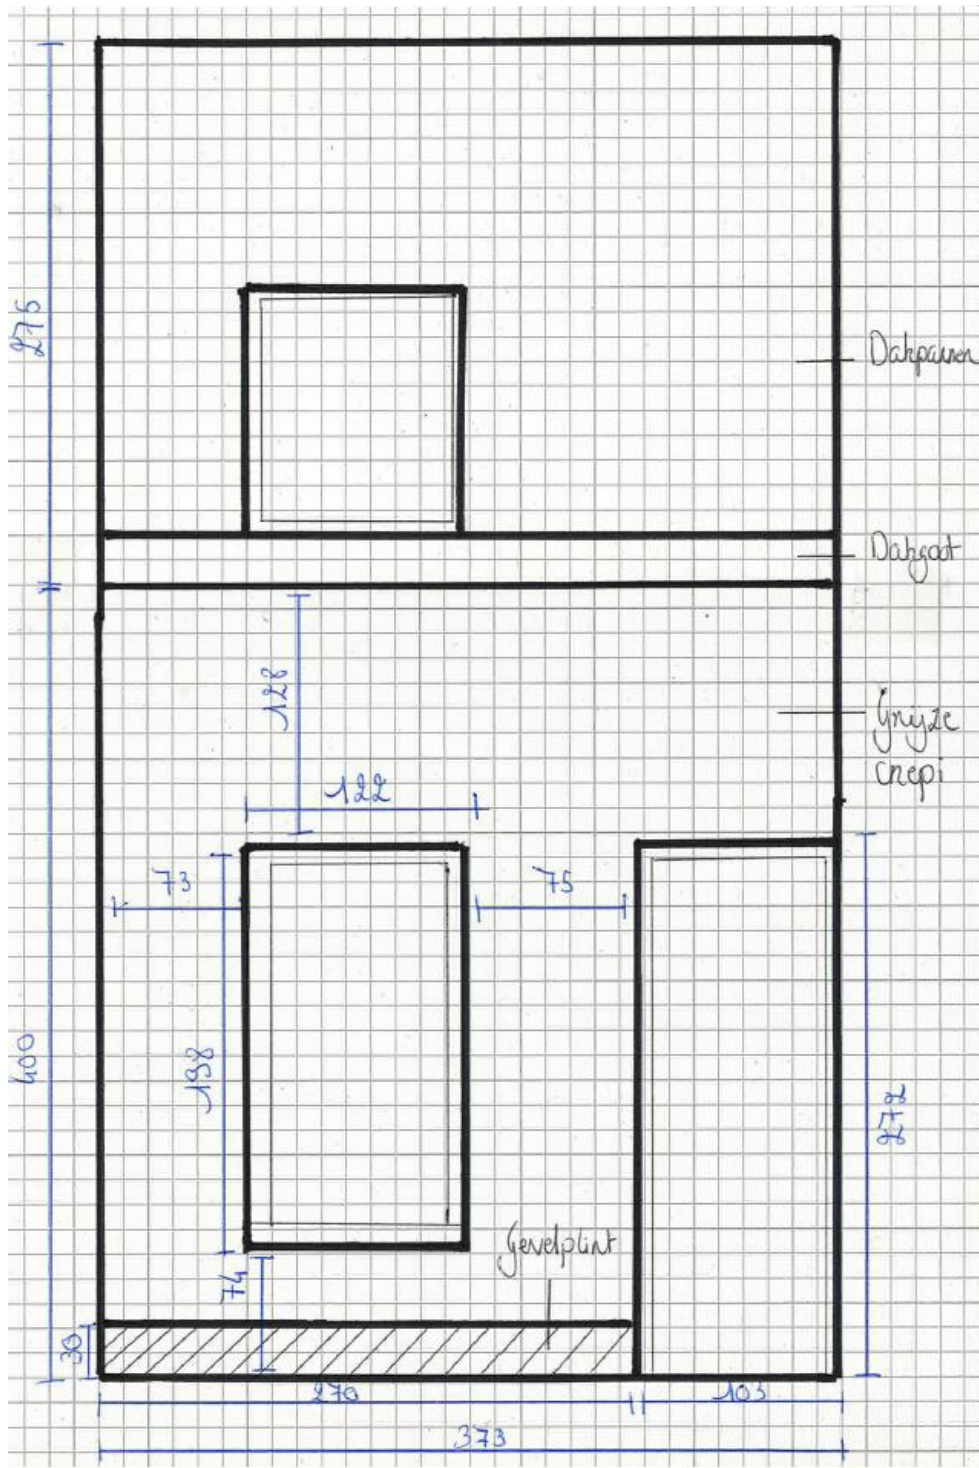

[Typ hier]