
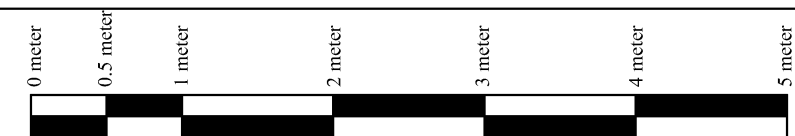


Gelijkvloers

Geen constructieve wijzigingen tov van bestaande toestand

 <p>Frank Ponnet Energie Bewuste Architect EPB en EPC verslaggever Akkerstraat 22 9000 Gent tel. 09 / 233 24 27 GSM 0486 / 36 45 56 e-mail frank.ponnet@telenet.be orde van architecten Oost-Vlaanderen stamnummer A100745</p>	<p>OPDRACHTGEVER Ryckaert - Mouissat Keuze 21 9031 Gent (Drongen) GSM 0472 93 38 51 email julie.mouissat@gmail.com</p>	<p>Verbouwen eengezinswoning</p>	<p>DATUM 01 07 2024</p>	
	<p>WERF Keuze 21 9031 Gent (Drongen) Kadastrale gegevens Gent afd 27 Drongen afd 1 Sectie C nr 1157e4</p>	<p>Nieuwe toestand Gelijkvloers</p>		
	<p>PLANNUMMER BA_bijgebouw_P_N_02_gelijkvloers</p>		<p>Maatlijn</p>  <p>Schaal 1/50 of 20 mm is 1 meter</p>	

Dit plan blijft onze eigendom het is verboden het te kopiëren of aan derden te geven zonder uitdrukkelijke toestemming.