
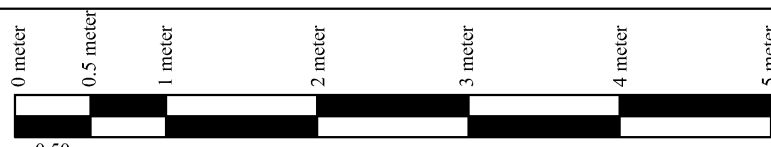


# Geljkvloers

 <p>Frank Ponnet Energie Bewuste Architect EPB en EPC verslaggever Akkerstraat 22 9000 Gent tel. 09 / 233 24 27 GSM 0486 / 36 45 56 e-mail frank.ponnet@telenet.be orde van architecten Oost-Vlaanderen stamnummer A100745</p>	<p><b>OPDRACHTGEVER</b> Ryckaert - Mouissat Keuze 21 9031 Gent (Drongen) GSM 0472 93 38 51 email julie.mouissat@gmail.com</p>	<p><b>Verbouwen eengezinswoning</b></p>	<p><b>DATUM</b> 01 07 2024</p>
	<p><b>WERF</b> Keuze 21 9031 Gent (Drongen) Kadastrale gegevens Gent afd 27 Drongen afd 1 Sectie C nr 1157e4</p>	<p><b>Bestaande toestand</b>      <b>Geljkvloers</b></p>	<p><b>PLANNUMMER</b> <b>BA_bijgebouw_P_B_02_geljkvloers</b></p>
		 <p>Maatlijn</p>	
		<p>Schaal 1/50 of 20 mm is 1 meter</p>	

Dit plan blijft onze eigendom het is verboden het te kopiëren of aan derden te geven zonder uitdrukkelijke toestemming.