


Voorgevel

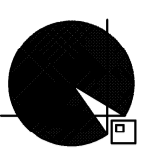


Frank Pommet
Energie Bewuste Architect
EPA Alleen vestigings
9000 Gent
tel. 09 / 233 24 27
GSM 0486 / 36 45 56
e-mail frank.pommet@telenor.be
ontde van architecten
Oost-Vlaanderen
stamnummer A100745

OPDRACHTGEVER
Ryckbeert - Noyens
Keuze 21
9031 Gent (Drogenen)
GSM 0472 93 38 51
e-mail julle.moussief@gmail.com


WERF
Keuze 21
9031 Gent (Drogenen)
Kadasterale gegevens
Gent afl.d 27 Drogenen afl 1
Sectie C
nr 1157s4

Verbouwen eengezinswoning
Bestaande toestand Voorgevel
PLANNUMMER
BA_vorbouwing_G_B_01_voorgevel

DATUM
01 07 2024

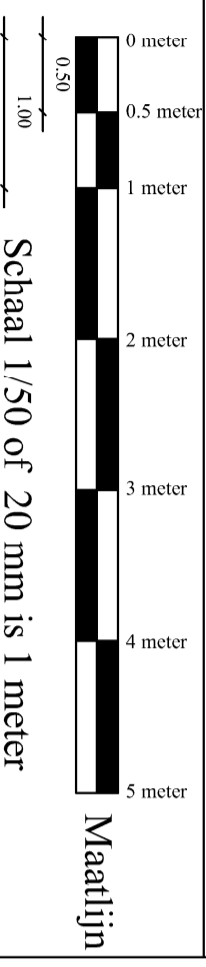

Dit plan blijft onze eigendom het is verboden het te kopiëren of aan derden te geven zonder uitdrukkelijke toestemming.

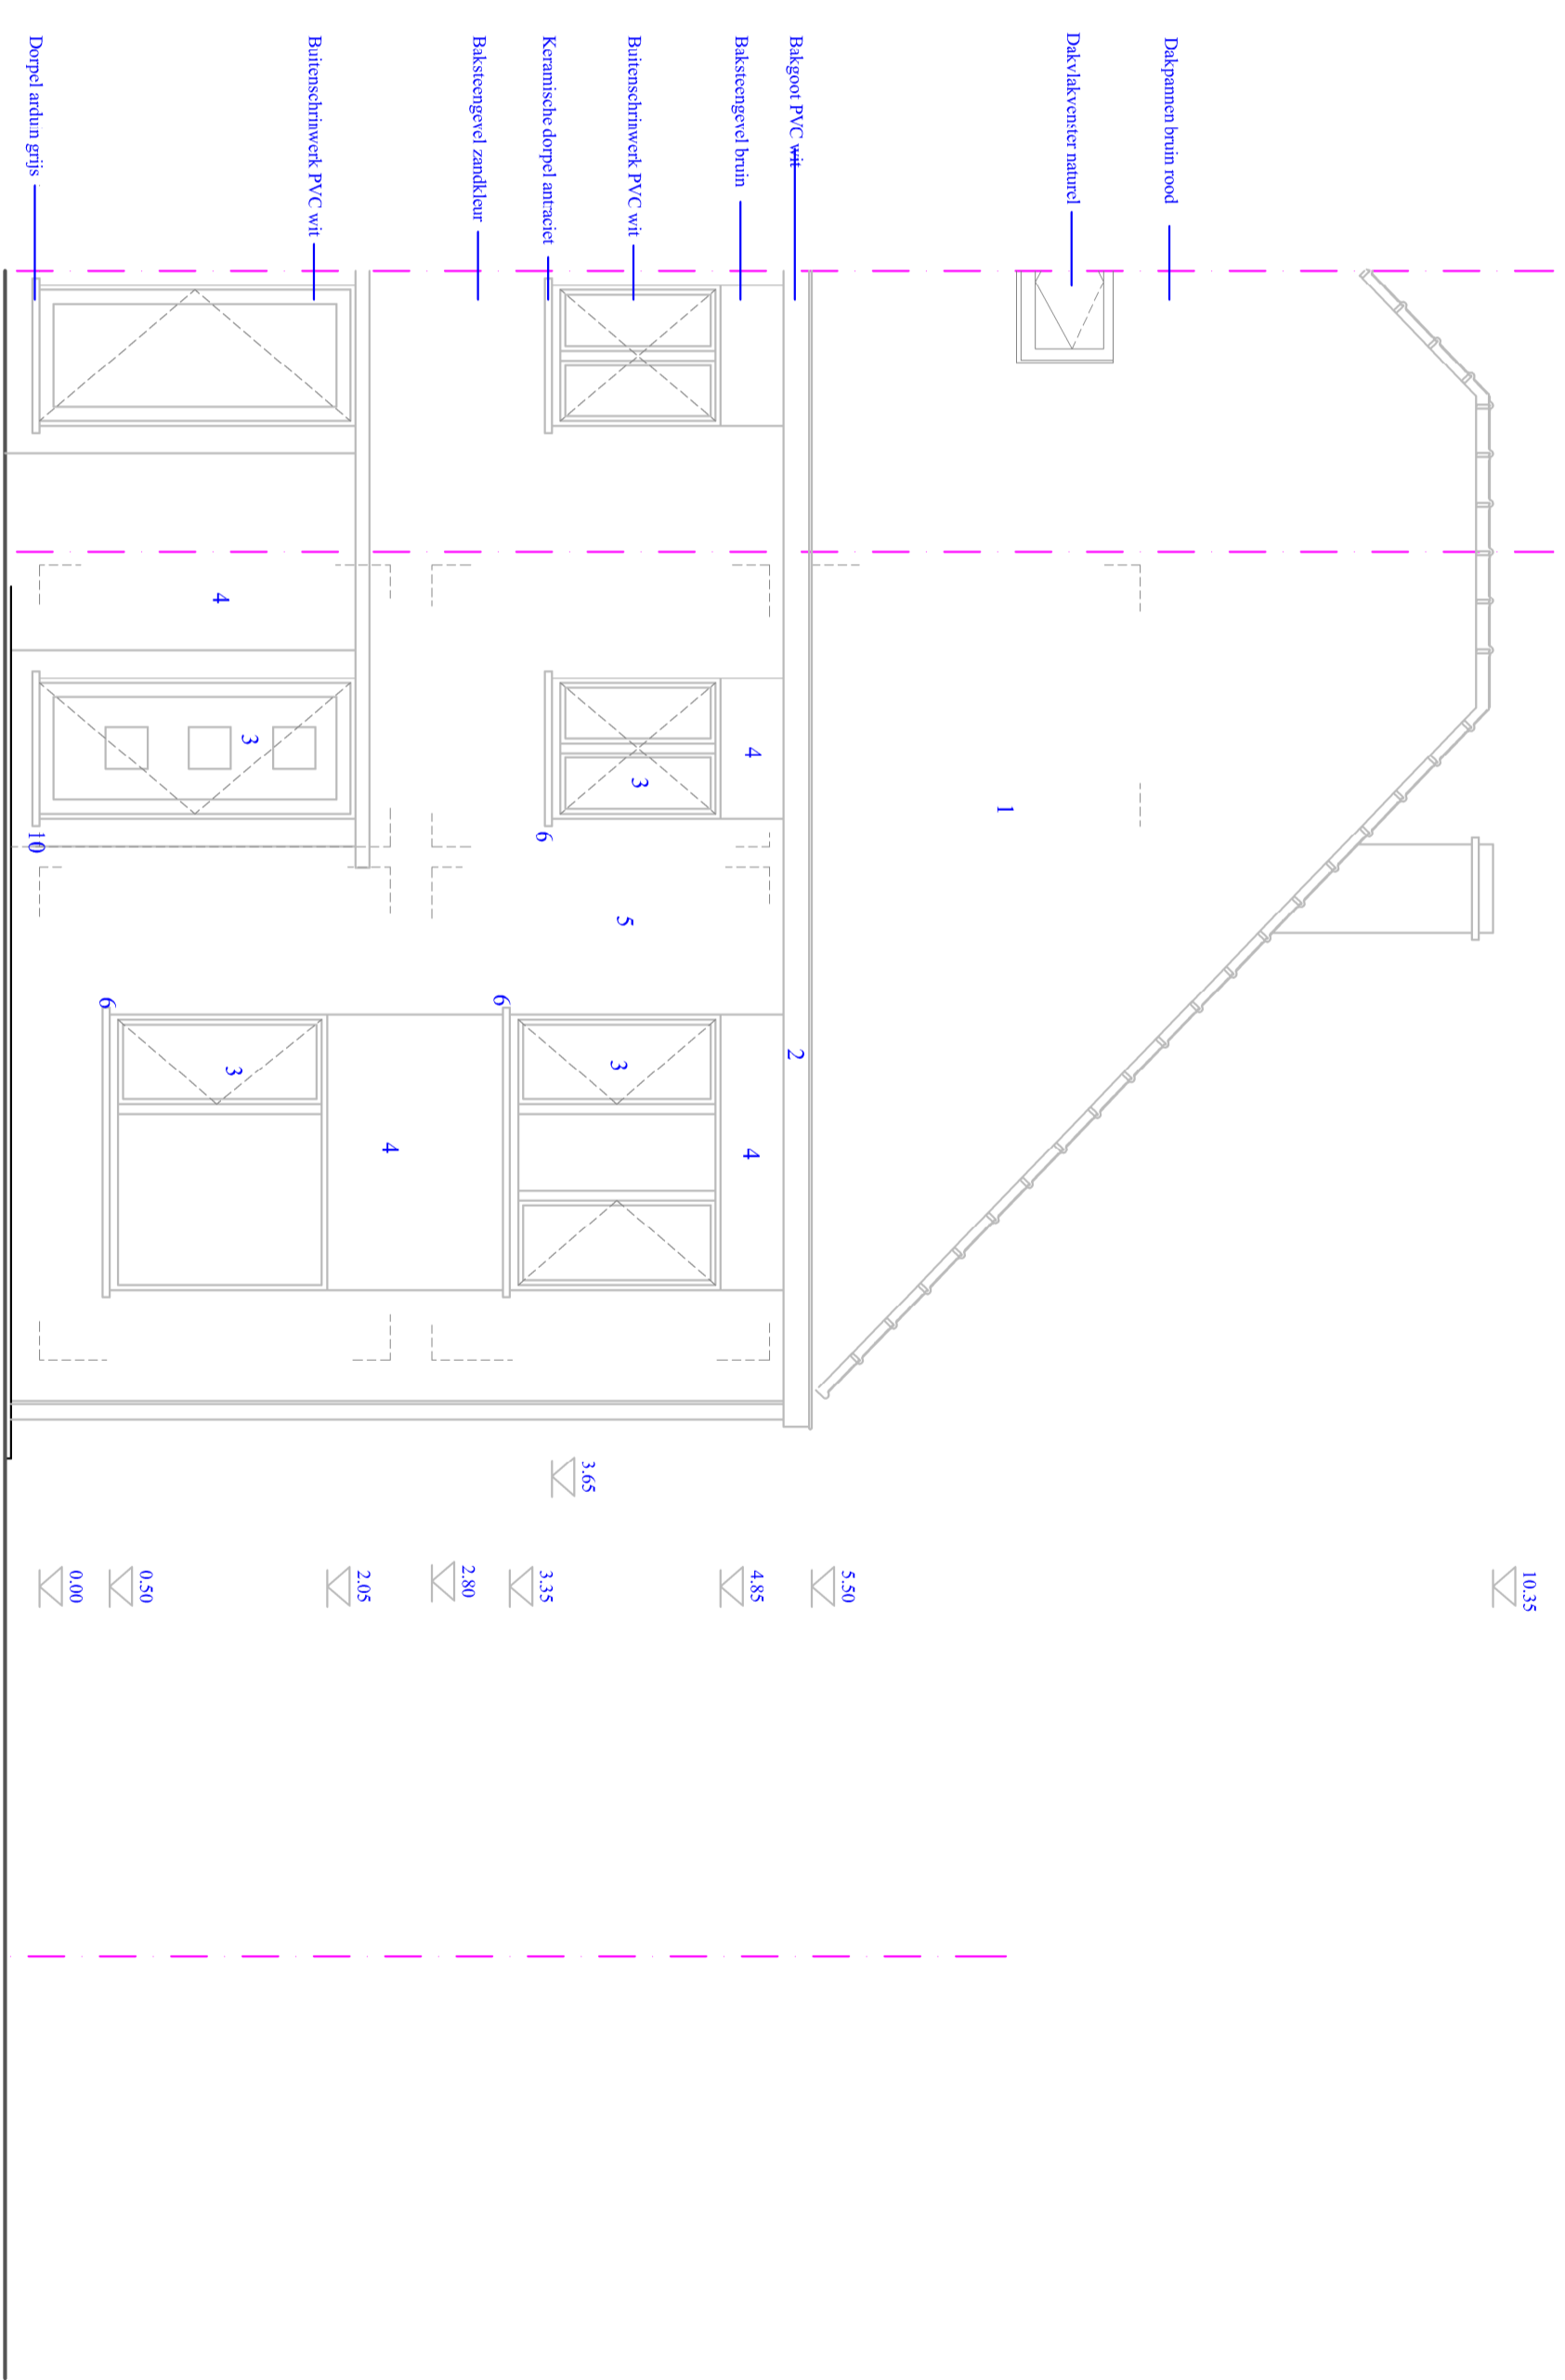

PERCEELSGRENS

PERCEELSGRENS