


# INPLANTINGSPLAN nieuwe toestand

Schaal 1/200

Bebouwing in een straal van 10 meter rond het perceel  
 geen erfdoersbaarheden van toepassing  
 geen hoogstammige bomen aanwezig

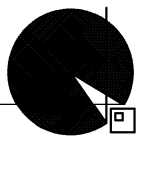


**Frank Pommet**  
 Energie Bewuste Architect  
 EPB en EPC verslaggever  
 Akkerstraat 22  
 9000 Gent  
 tel. 09 / 233 24 27  
 GSM 0486 / 36 45 56  
 e-mail frank.pommet@telenet.be  
 orde van architecten  
 Oost-Vlaanderen  
 stamnummer A100745


**OPDRACHTGEVER**  
 Ryckaert - Moutissat  
 Keuze 21  
 9031 Gent (Drongen)  
 GSM 0472 93 38 51  
 email jufc.moutissat@gmail.com

**WERF**  
 Keuze 21  
 9031 Gent (Drongen)  
 Kadastrale gegevens  
 Gent afd 27 Drongen afd 1  
 Sectie C  
 nr 1157c4

Verbouwen eengezinswoning		DATUM
Nieuwe toestand	Implantingsplan	01 07 2024
PLANNUMMER		
BA_verbouwing_1_N_01_implantingsplan		

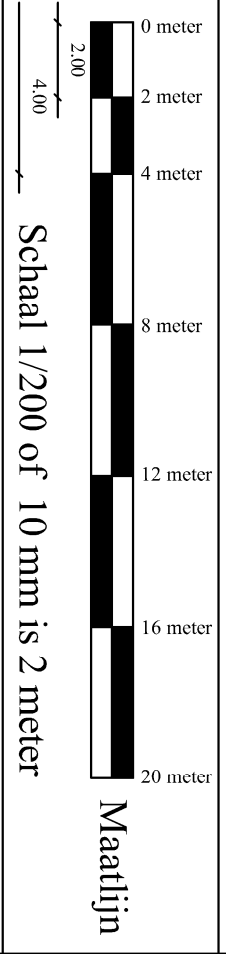

Dit plan blijft onze eigendom het is verboden het te kopiëren of aan derden te geven zonder uitdrukkelijke toestemming.

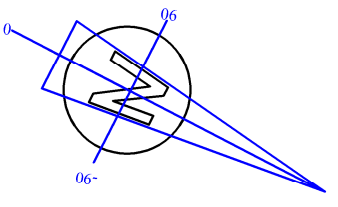

Terreinoppervlakte 503,60m<sup>2</sup>

Horizontale dakoppervlakte

- hoofdbouw 59,86m<sup>2</sup>
- aanbouw 1 14,52m<sup>2</sup>
- aanbouw 2 22,53m<sup>2</sup>
- tuinberging 26,43m<sup>2</sup>

Verharding

- waterdoorlatend 44,28m<sup>2</sup>
- niet waterdoorlatend 33,52m<sup>2</sup>
- stapstenen 1,56m<sup>2</sup>