Frank Ponnet
Energie Bewuste Architect
EPB en EPC verslaggever
Akkerstraat 22
9000 Gent
tel. 09 / 233 24 27
GSM 0486 / 36 45 56
e-mail frank.ponnet@telenet.be
orde van architecten
Oost-Vlaanderen
stammnummer A100745

OPDRACHTGEVER
Ryckaert - Mouissat
Keuze 21
9031 Gent (Drongen)
GSM 0472 93 38 51

email julie.mouissat@gmail.com

WERF
Keuze 21
9031 Gent (Drongen)
Kadastrale gegevens
Gent afd 27 Drongen afd 1
Sectie C
nr 1157e4

Verbouwen eengezinswoning

Nieuwe toestand — Zolder verdiep

DATUM
01 07 2024

PLANNUMMER
BA_verbouwing_P_N_04_zolder verdiep

0 meter — 0,5 meter — 1 meter — 2 meter — 3 meter — 4 meter — 5 meter
Maatlijn
0,50
1.00
Schaal 1/50 of 20 mm is 1 meter

Dit plan blijft onze eigendom het is verboden het te kopieren of aan derden te geven zonder uitdrukkelijke toestemming.
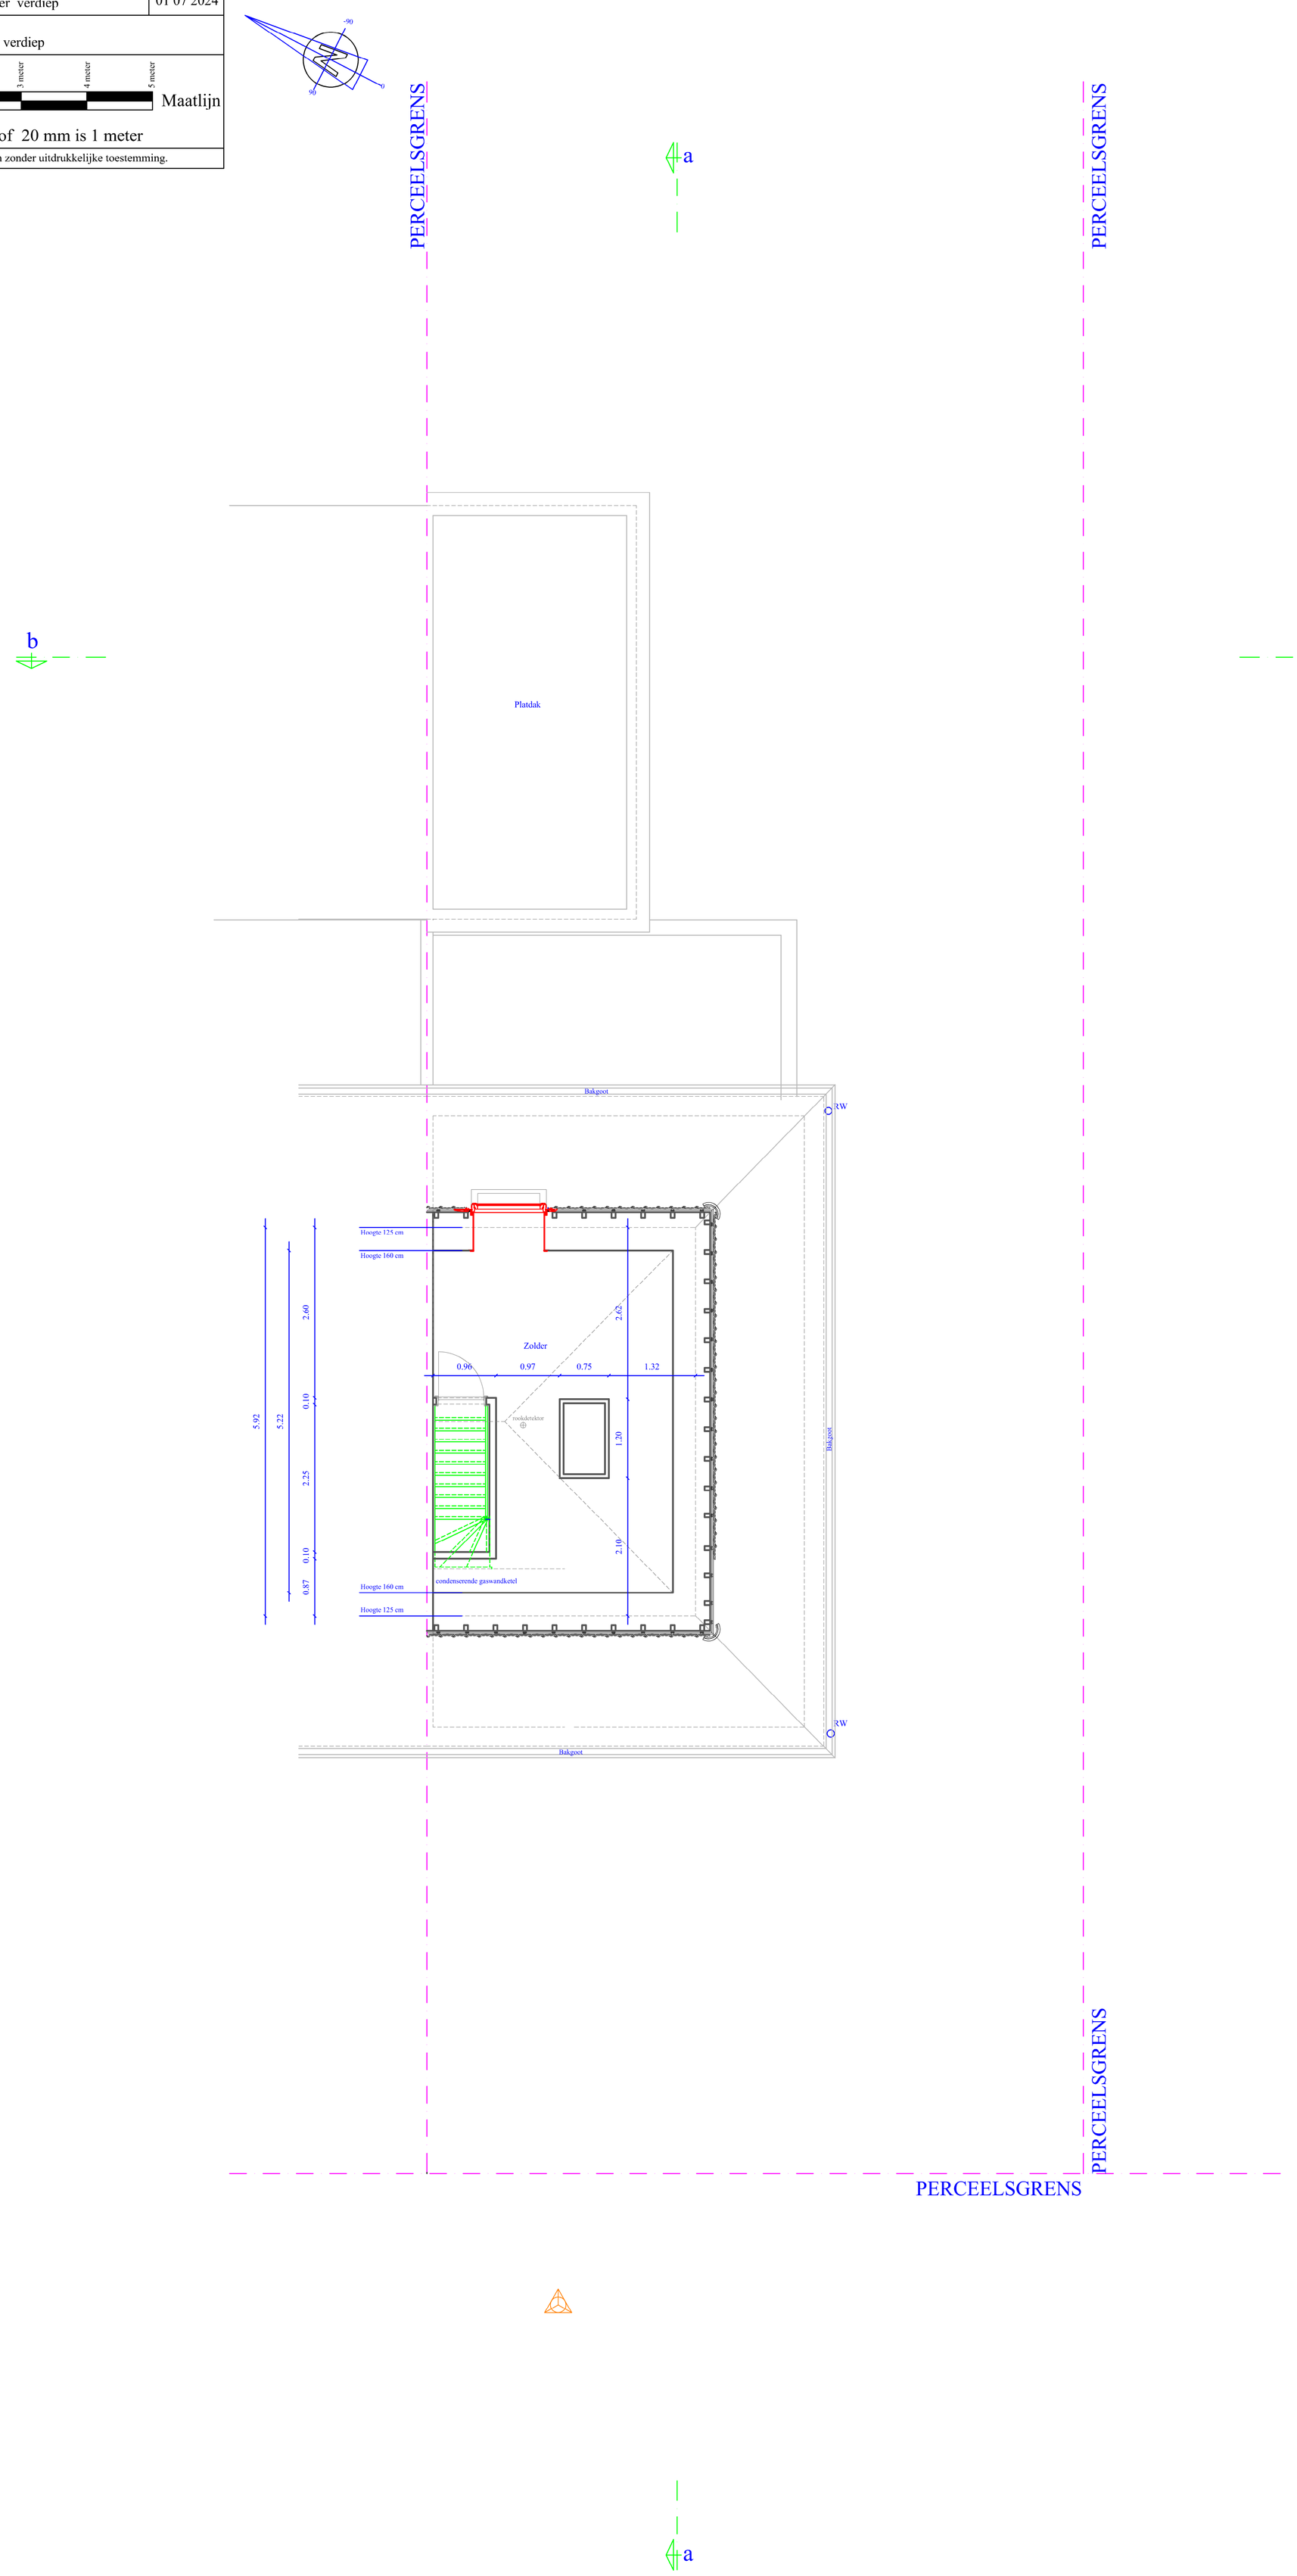
Zolder verdiep