


Frank Ponnet
Energie Bespaar Architect
EPB en EPC verslaggever
AKKERSTRAAT 22
9000 GENT
tel. 09 / 233 24 27
GSM 0486 / 36 45 56
e-mail frank.ponnet@teliabel.be
Orde van Architecten
Oost-Vlaanderen
stamnummer A1100745

OPDRACHTGEVER
Ryckaert - Moussat
Keuze 21
9031 Gent (Drogenen)
GSM 0472 93 38 51
email julie.moussat@gmail.com


WERF
Keuze 21
9031 Gent (Drogenen)
Kadastrale gegevens
Gent afd. 27 Drogenen afd. 1
Sectie C
nr 115704

Verbouwen eengezinswoning
Nieuwe toestand
Gelijkvloers


DATUM
01 07 2024

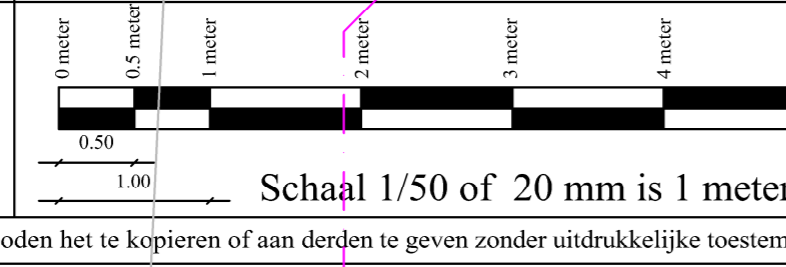

Maatlijn
Schaal 1/50 of 20 mm is 1 meter

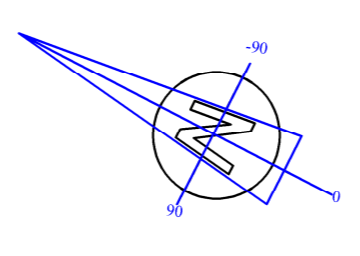


Gelijkvloers

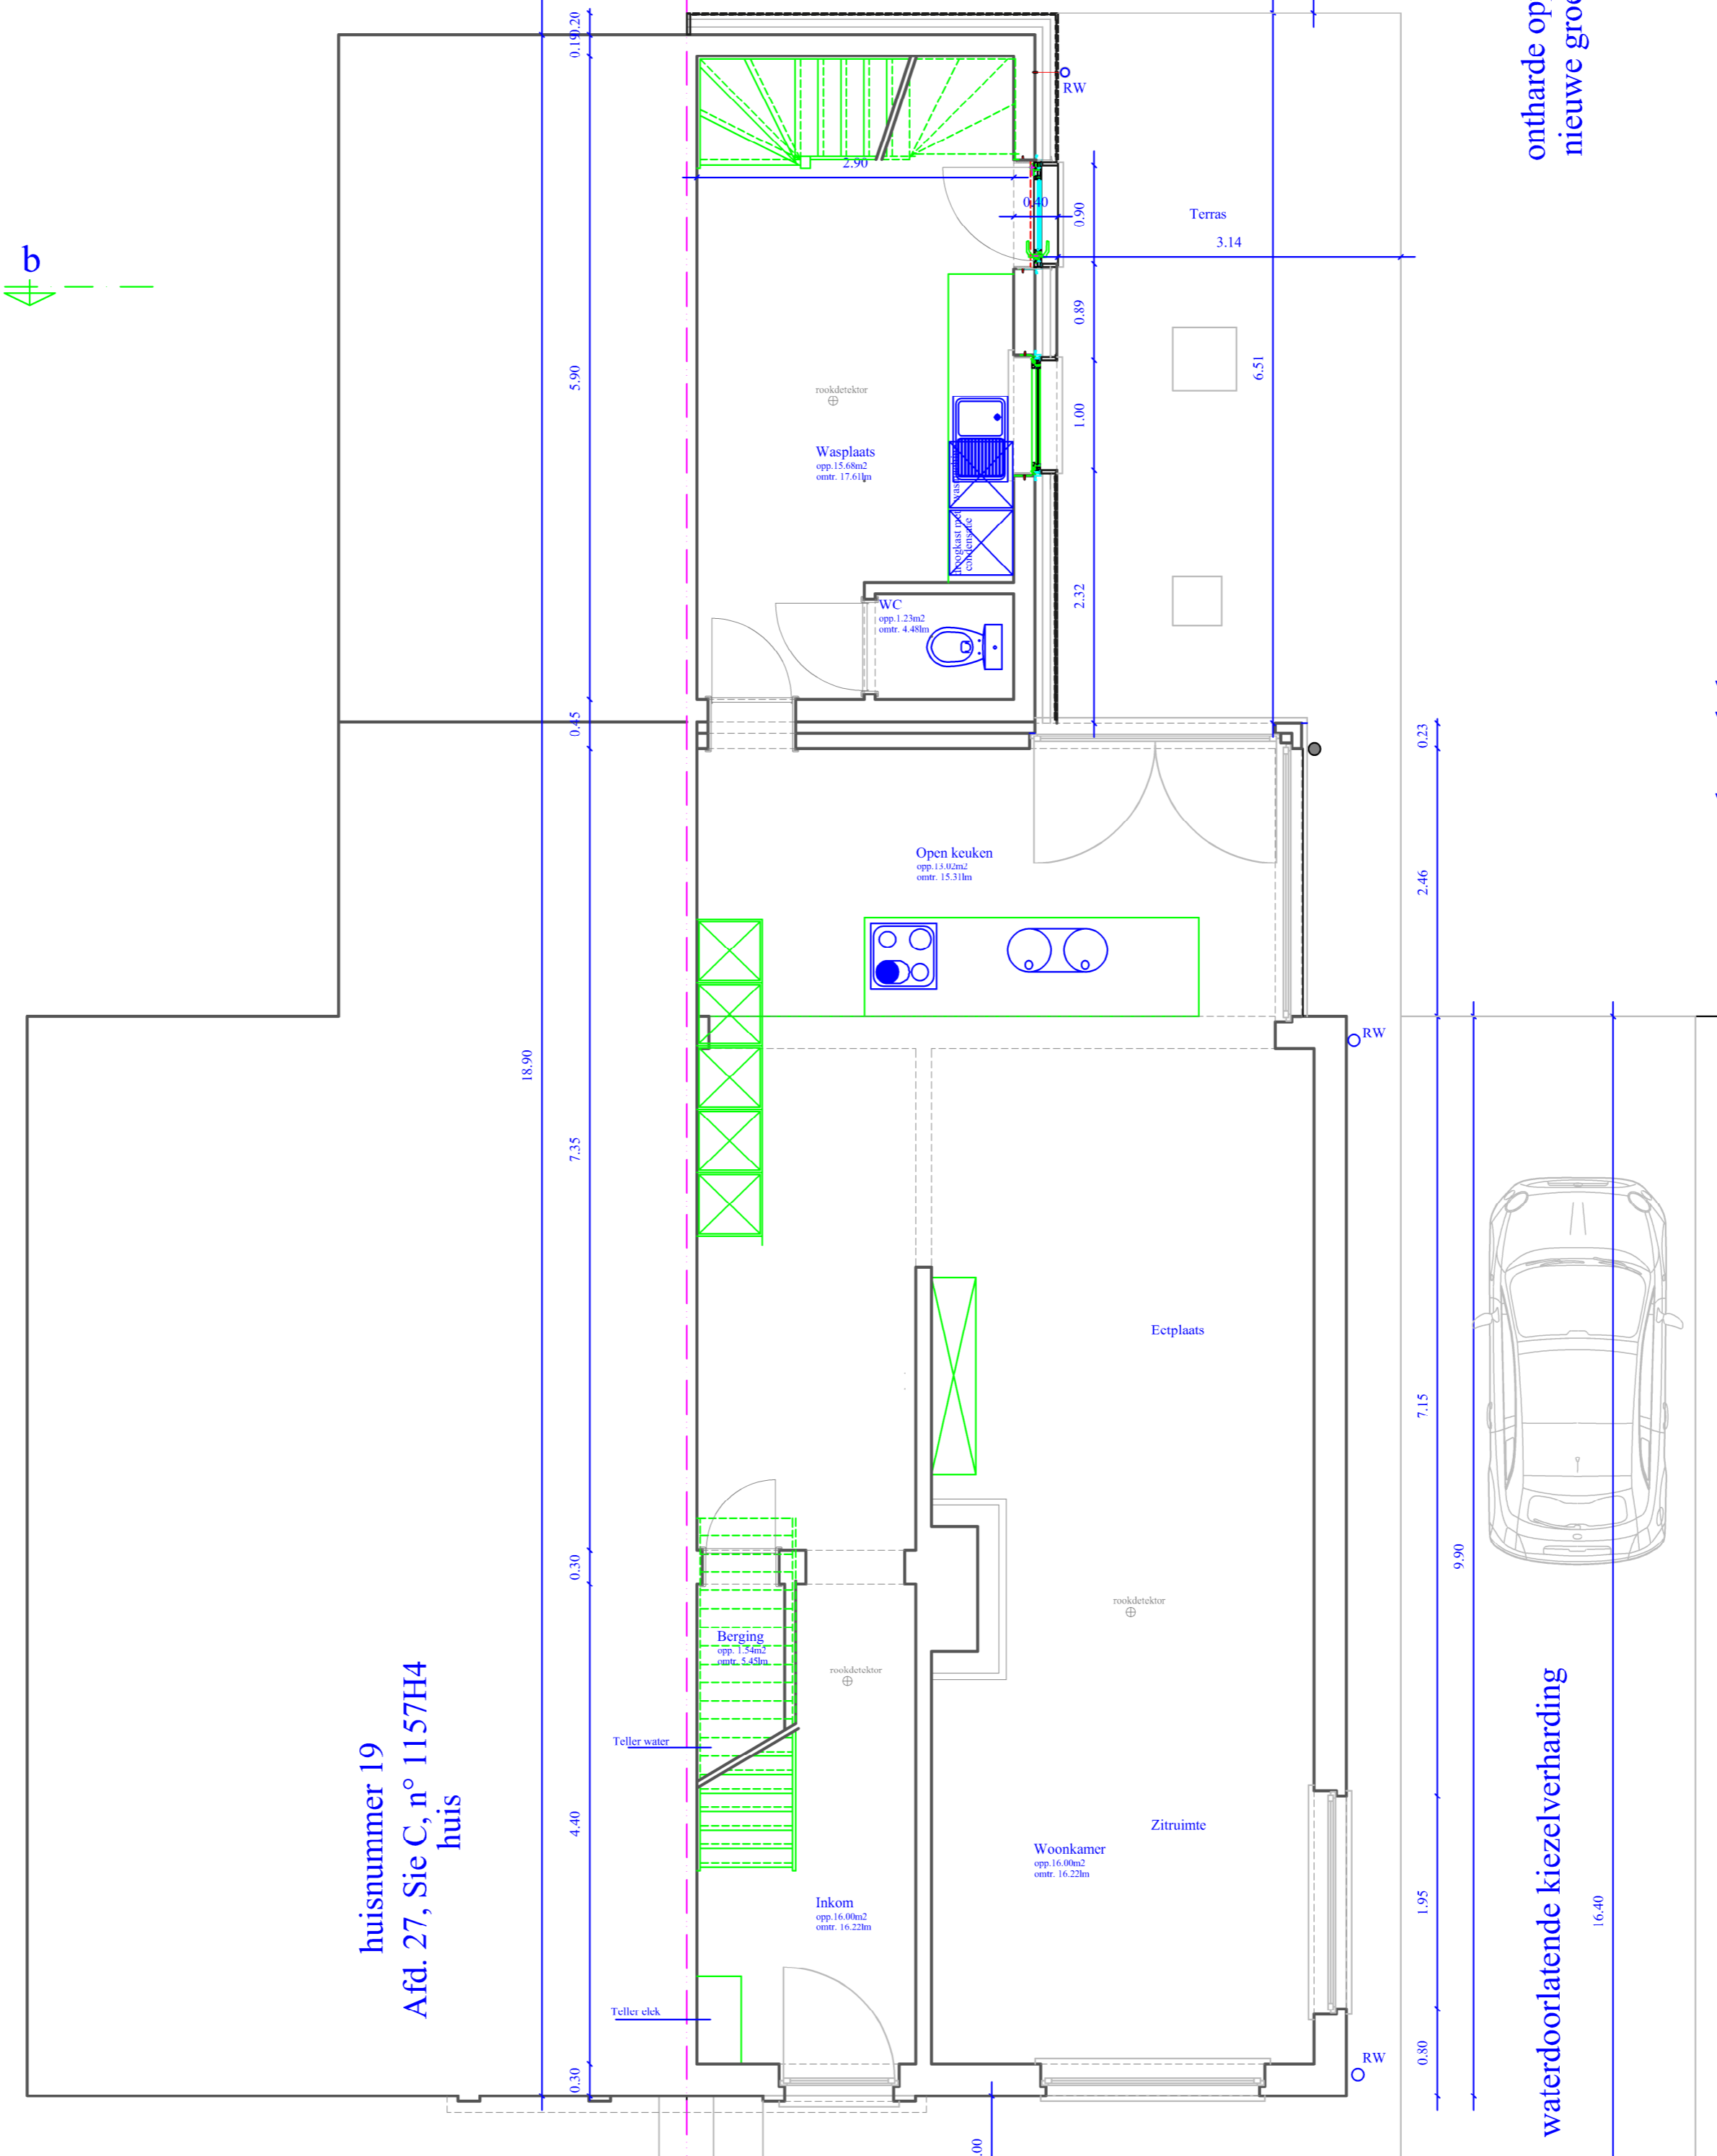

b

b

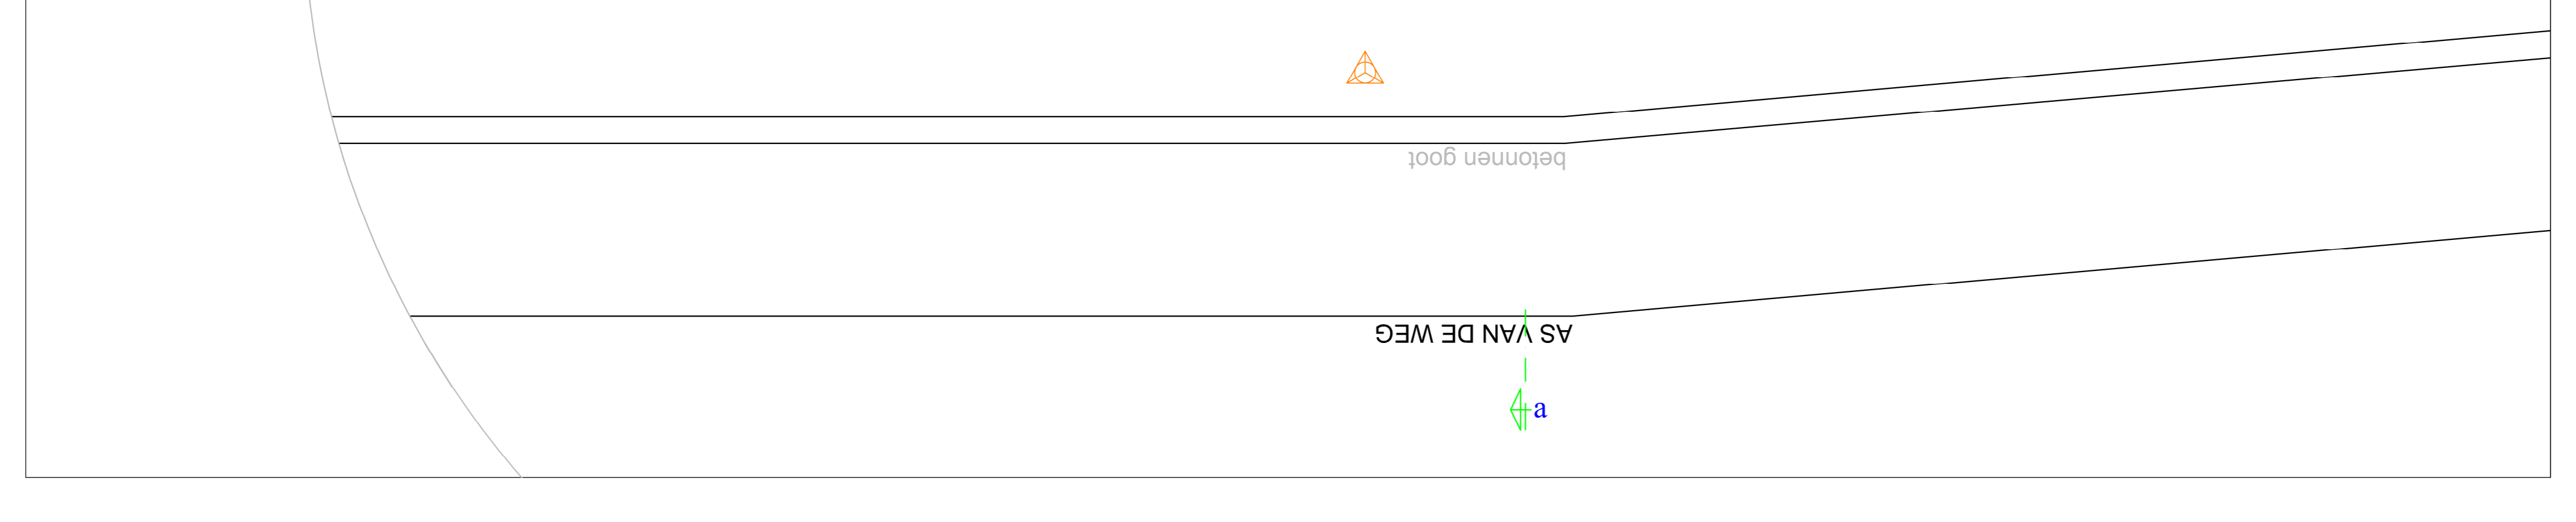

PERCEELSGRENS
ontharde oppervlakte
nieuwe groenzone
levende haag
PERCEELSGRENS

PERCEELSGRENS
ontharde oppervlakte
nieuwe groenzone
levende haag
PERCEELSGRENS

huisnummer 19
Afd. 27, Sie C, n° 1157H4
huis

huisnummer 23
Afd. 27, Sie C, n° 1157T3
huis

AS VAN DE WEG