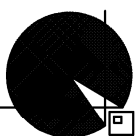
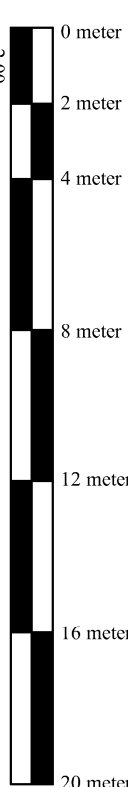


Terreinprofiel aa bestaande toestand

schaal idem als inplantingsplan

	<p>Frank Ponné Energie Bewuste Architect EPB en EPC verslaggever Akkerstraat 22 9000 Gent tel. 09 / 233 24 27 GSM 0486 / 36 45 56 e-mail frank.ponneet@telenet.be orde van architecten Oost-Vlaanderen stamnummer A100745</p>	<p>OPDRACHTGEVER Ryckaert - Mouisat Keuze 21 9031 Gent (Drongen) GSM 0472 93 38 51 email:julie.mouisat@gmail.com</p>
	<p>WERF Keuze 21 9031 Gent (Drongen) Kadastrale gegevens Gent afd 27 Drongen afd 1 Sectie C nr 1157c4</p>	<p>Verbouwen eengezinswoning Bestaande toestand Terreinprofiel aa</p>
<p>PLANNUMMER BA_verbouwing_T_B_01_terrainprofiel aa</p>		
<div style="display: flex; align-items: center;"> <div style="flex: 1;">  </div> <div style="flex: 1; text-align: right;"> <p>Schaal 1/200 of 10 mm is 2 meter</p> <p>Maatlijn</p> </div> </div>		
<p>Dit plan blijft onze eigendom het is verboden het te kopiëren of aan derden te geven zonder uitdrukkelijke toestemming.</p>		